暖通	给排水	工艺	自控
建筑	结构	电气	通讯

广东省施工图数字化审查专用

出图　设计单位：中国市政工程东北设计研究总院有限公司
2024年03月13日确认图纸

审图　机构名称：深圳市精鼎建筑工程咨询有限公司
机构类别：一类　认定书编号：19014
业务范围：一类 房屋建筑（含超限高层）工程;一类 市政基础设施（给水、排水、道路、桥梁、隧道、公共交通、轨道交通、风景园林）工程
有效期至：2026年09月19日
2024年03月14日完成审查

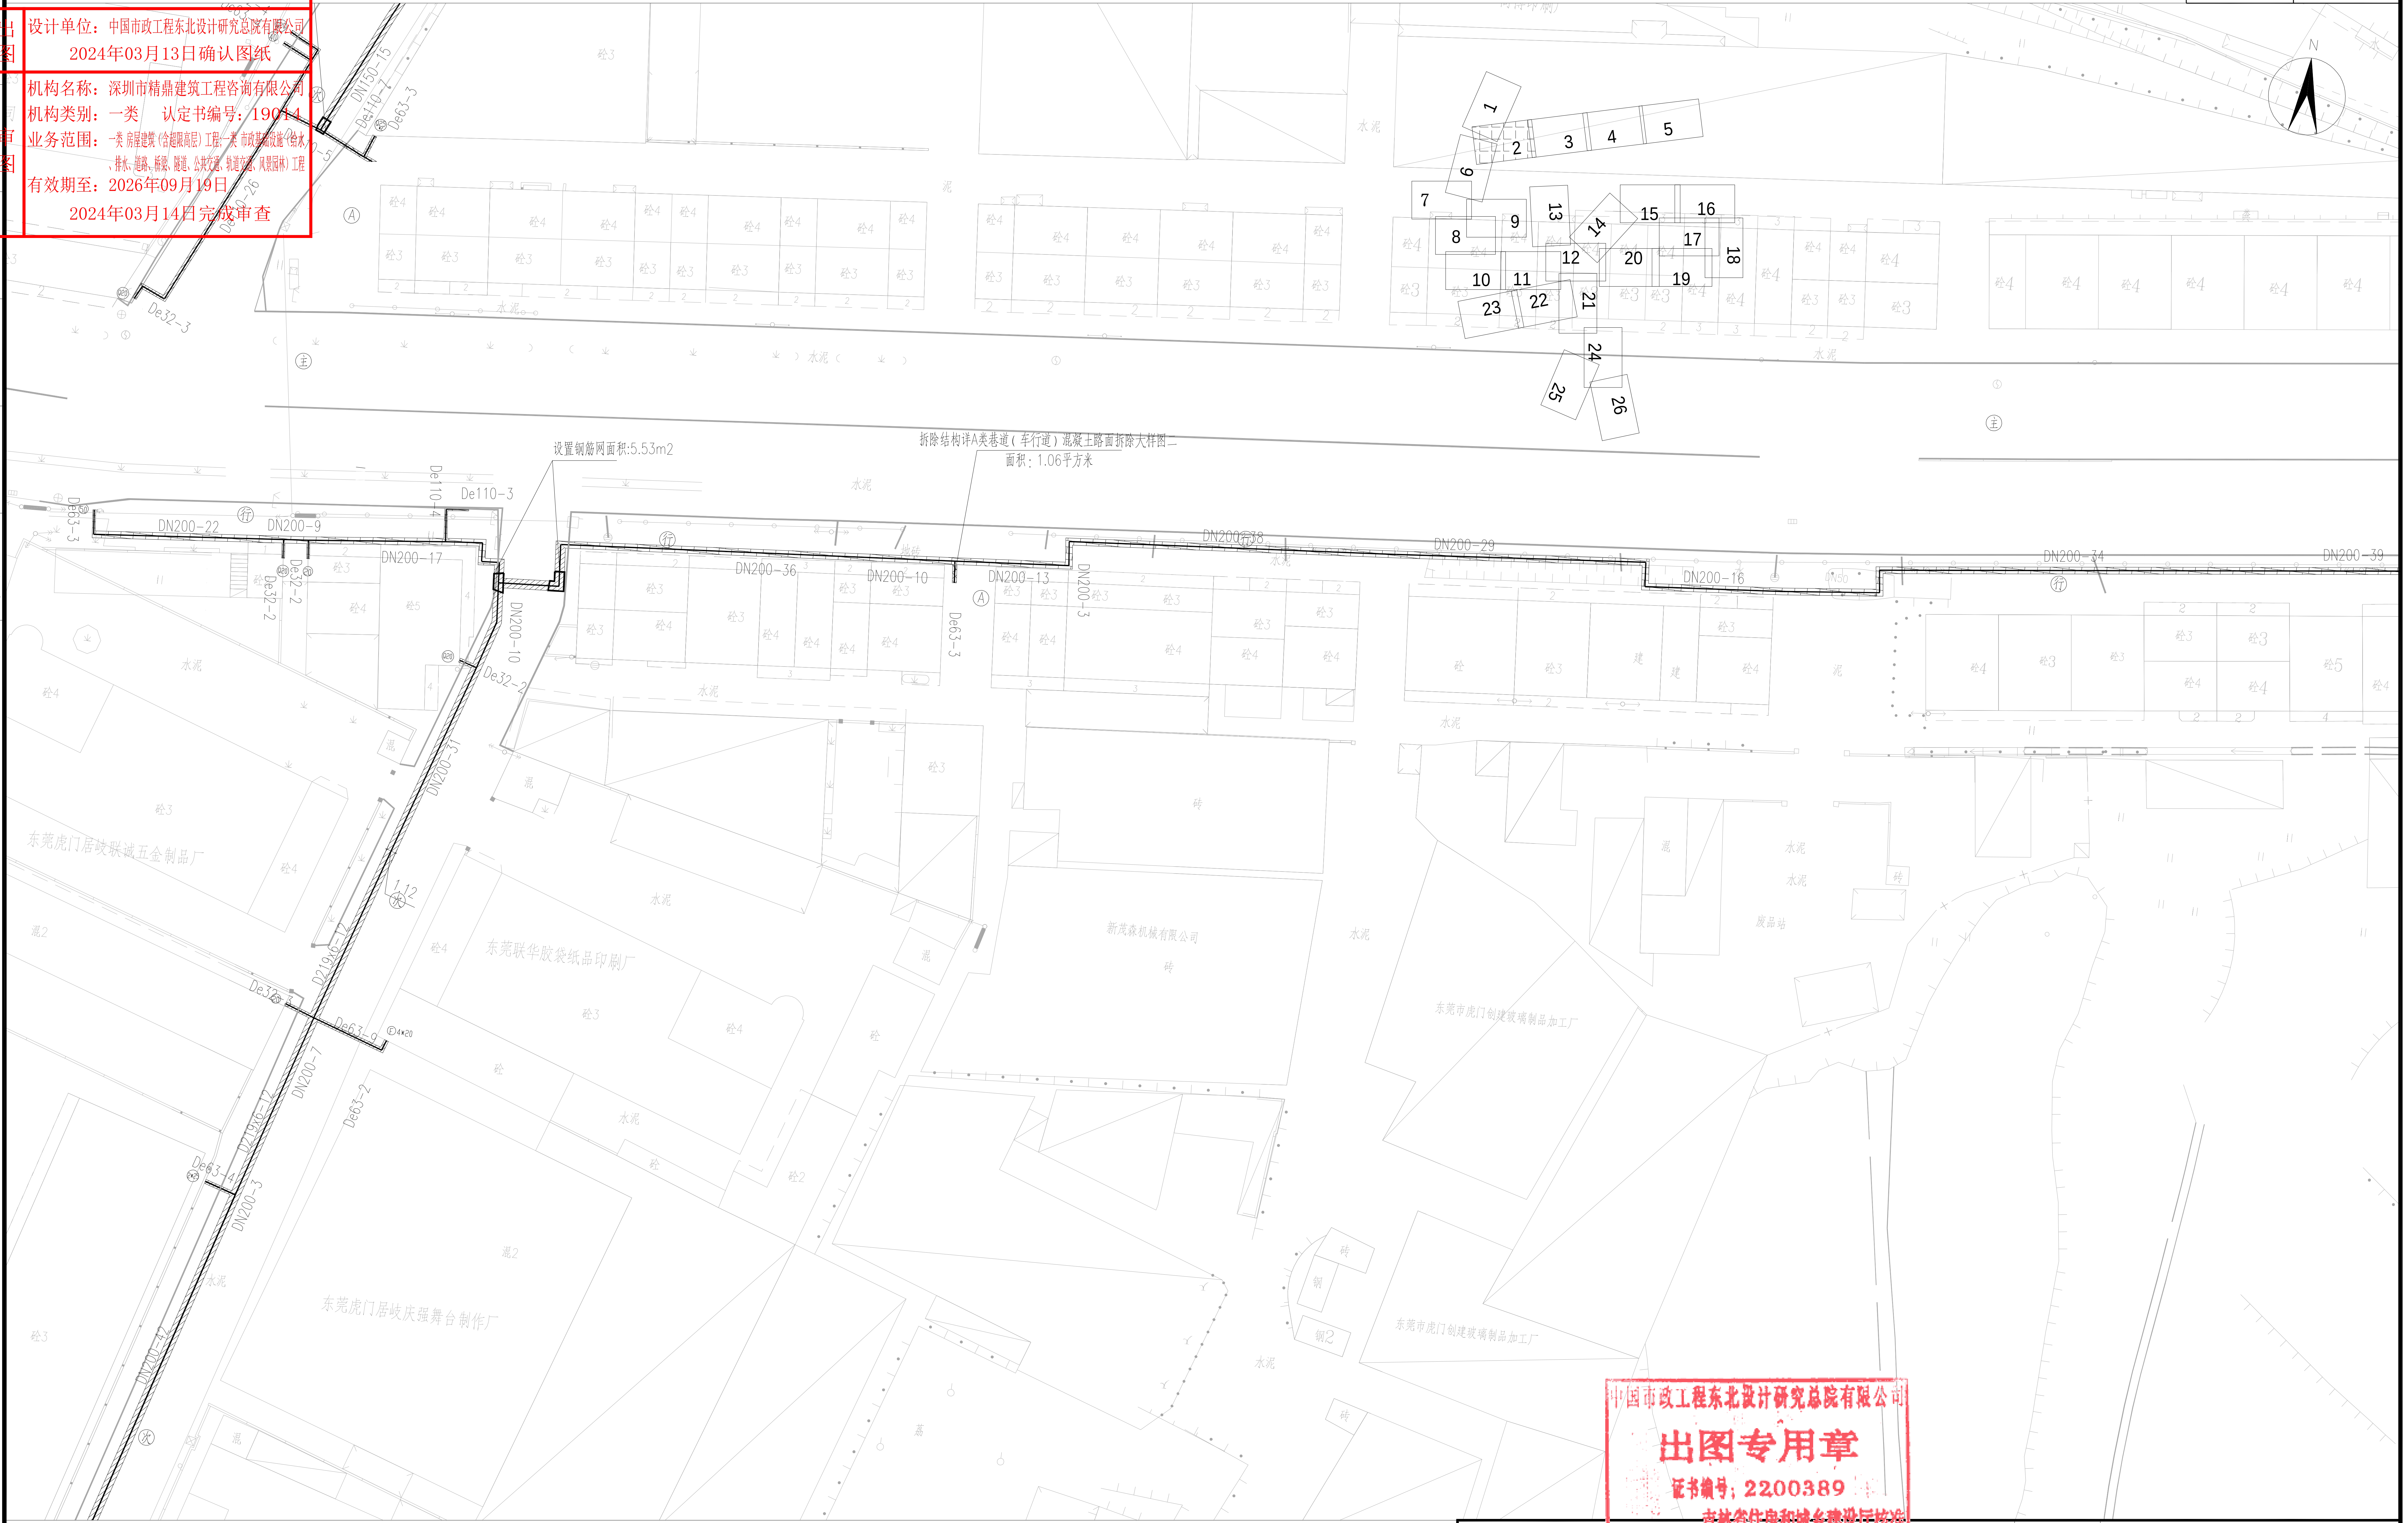
N
设置钢筋网面积:5.53m2
拆除结构详A类巷道（车行道）混凝土路面拆除大样图二
面积：1.06平方米
DN150-15
De110-7
De63-3
De32-3
De110-4
De110-3
De63-3
DN200-22
DN200-9
DN200-17
De32-2
De32-2
DN200-10
De32-2
DN200-36
DN200-10
DN200-13
De63-3
DN200-3
DN200-38
DN200-29
DN200-16
DN200-34
DN200-39
DN200-31
DZ196-17
De32-3
De63-4
DN200-7
DZ196-17
De63-2
De63-4
DN200-3
DN200-42
1
2
3
4
5
6
7
8
9
10
11
12
13
14
15
16
17
18
19
20
21
22
23
24
25
26
水泥
东莞虎门居岐联诚五金制品厂
东莞联华胶袋纸品印刷厂
东莞虎门居岐庆强舞台制作厂
新茂森机械有限公司
东莞市虎门创建玻璃制品加工厂

说明:

1、图示除管径、井径以毫米计外，其他均以米计。

2、本图比例1：500，采用坐标系为2000坐标系，高程系统为国家85高程。

3、管道实施前，施工方应进行施工物探以摸查、校核现状管线。管道实施过程中，应会同各权属单位协商管线保护或迁改措施，凡拆除管线应待管道实施完毕后，在原位置按原结构新建并顺接同属性已建现状管。

4、图中除特殊标明路段外，其余机动车道路面拆除基层均按水稳基层计，拆除结构详见“路面拆除及恢复大样图”第2页。

图例：

▨	沥青路面（主干路）破除修复	▨	混凝土路面（次干路）破除修复	▦	人行道破除修复
▤	沥青路面（次干路）破除修复	▩	混凝土路面（支路）破除修复	▦	人行道破除修复（花岗岩砖）
▨	沥青路面（支路）破除修复	▩	混凝土路面（B类巷道）破除修复	░	绿化带破除修复
▤	混凝土路面（主干路）破除修复	▩	混凝土路面（A类巷道）破除修复	☐	现状砼基层路面破除修复

中国市政工程东北设计研究总院有限公司
出图专用章
证书编号：2200389
吉林省住房和城乡建设厅核准

中国市政工程东北设计研究总院有限公司

审定	龙兵	龙兵	校核	曹哲	曹哲	建设单位	东莞市水务集团供水有限公司		
审核	龙兵	龙兵	设计	张景周	张景周	工程名称	东莞市供水设施更新改造项目-东莞市供水管网更新改造二期工程（虎门标段）		
项目负责人	袁琳	袁琳	制图	张景周	张景周	子项名称	居岐社区		
专业负责人	卢志锦	卢志锦	日期	2023.12		市政管线道路破除修复平面图			
						阶段	施工图	专业	道路
						比例			
				图号		HM-JQ-DL-10	工程编号	DG2023P021S	
						版次	A		