广东省施工图数字化审查专用

出图　设计单位：中国市政工程东北设计研究总院有限公司
2024年03月13日确认图纸

审图　机构名称：深圳市精鼎建筑工程咨询有限公司
机构类别：一类　认定书编号：19014
业务范围：一类 房屋建筑（含超限高层）工程;一类 市政基础设施（给水、排水、道路、桥梁、隧道、公共交通、轨道交通、风景园林）工程
有效期至：2026年09月19日
2024年03月14日完成审查

暖通	给排水	工艺	自控
建筑	结构	电气	通讯

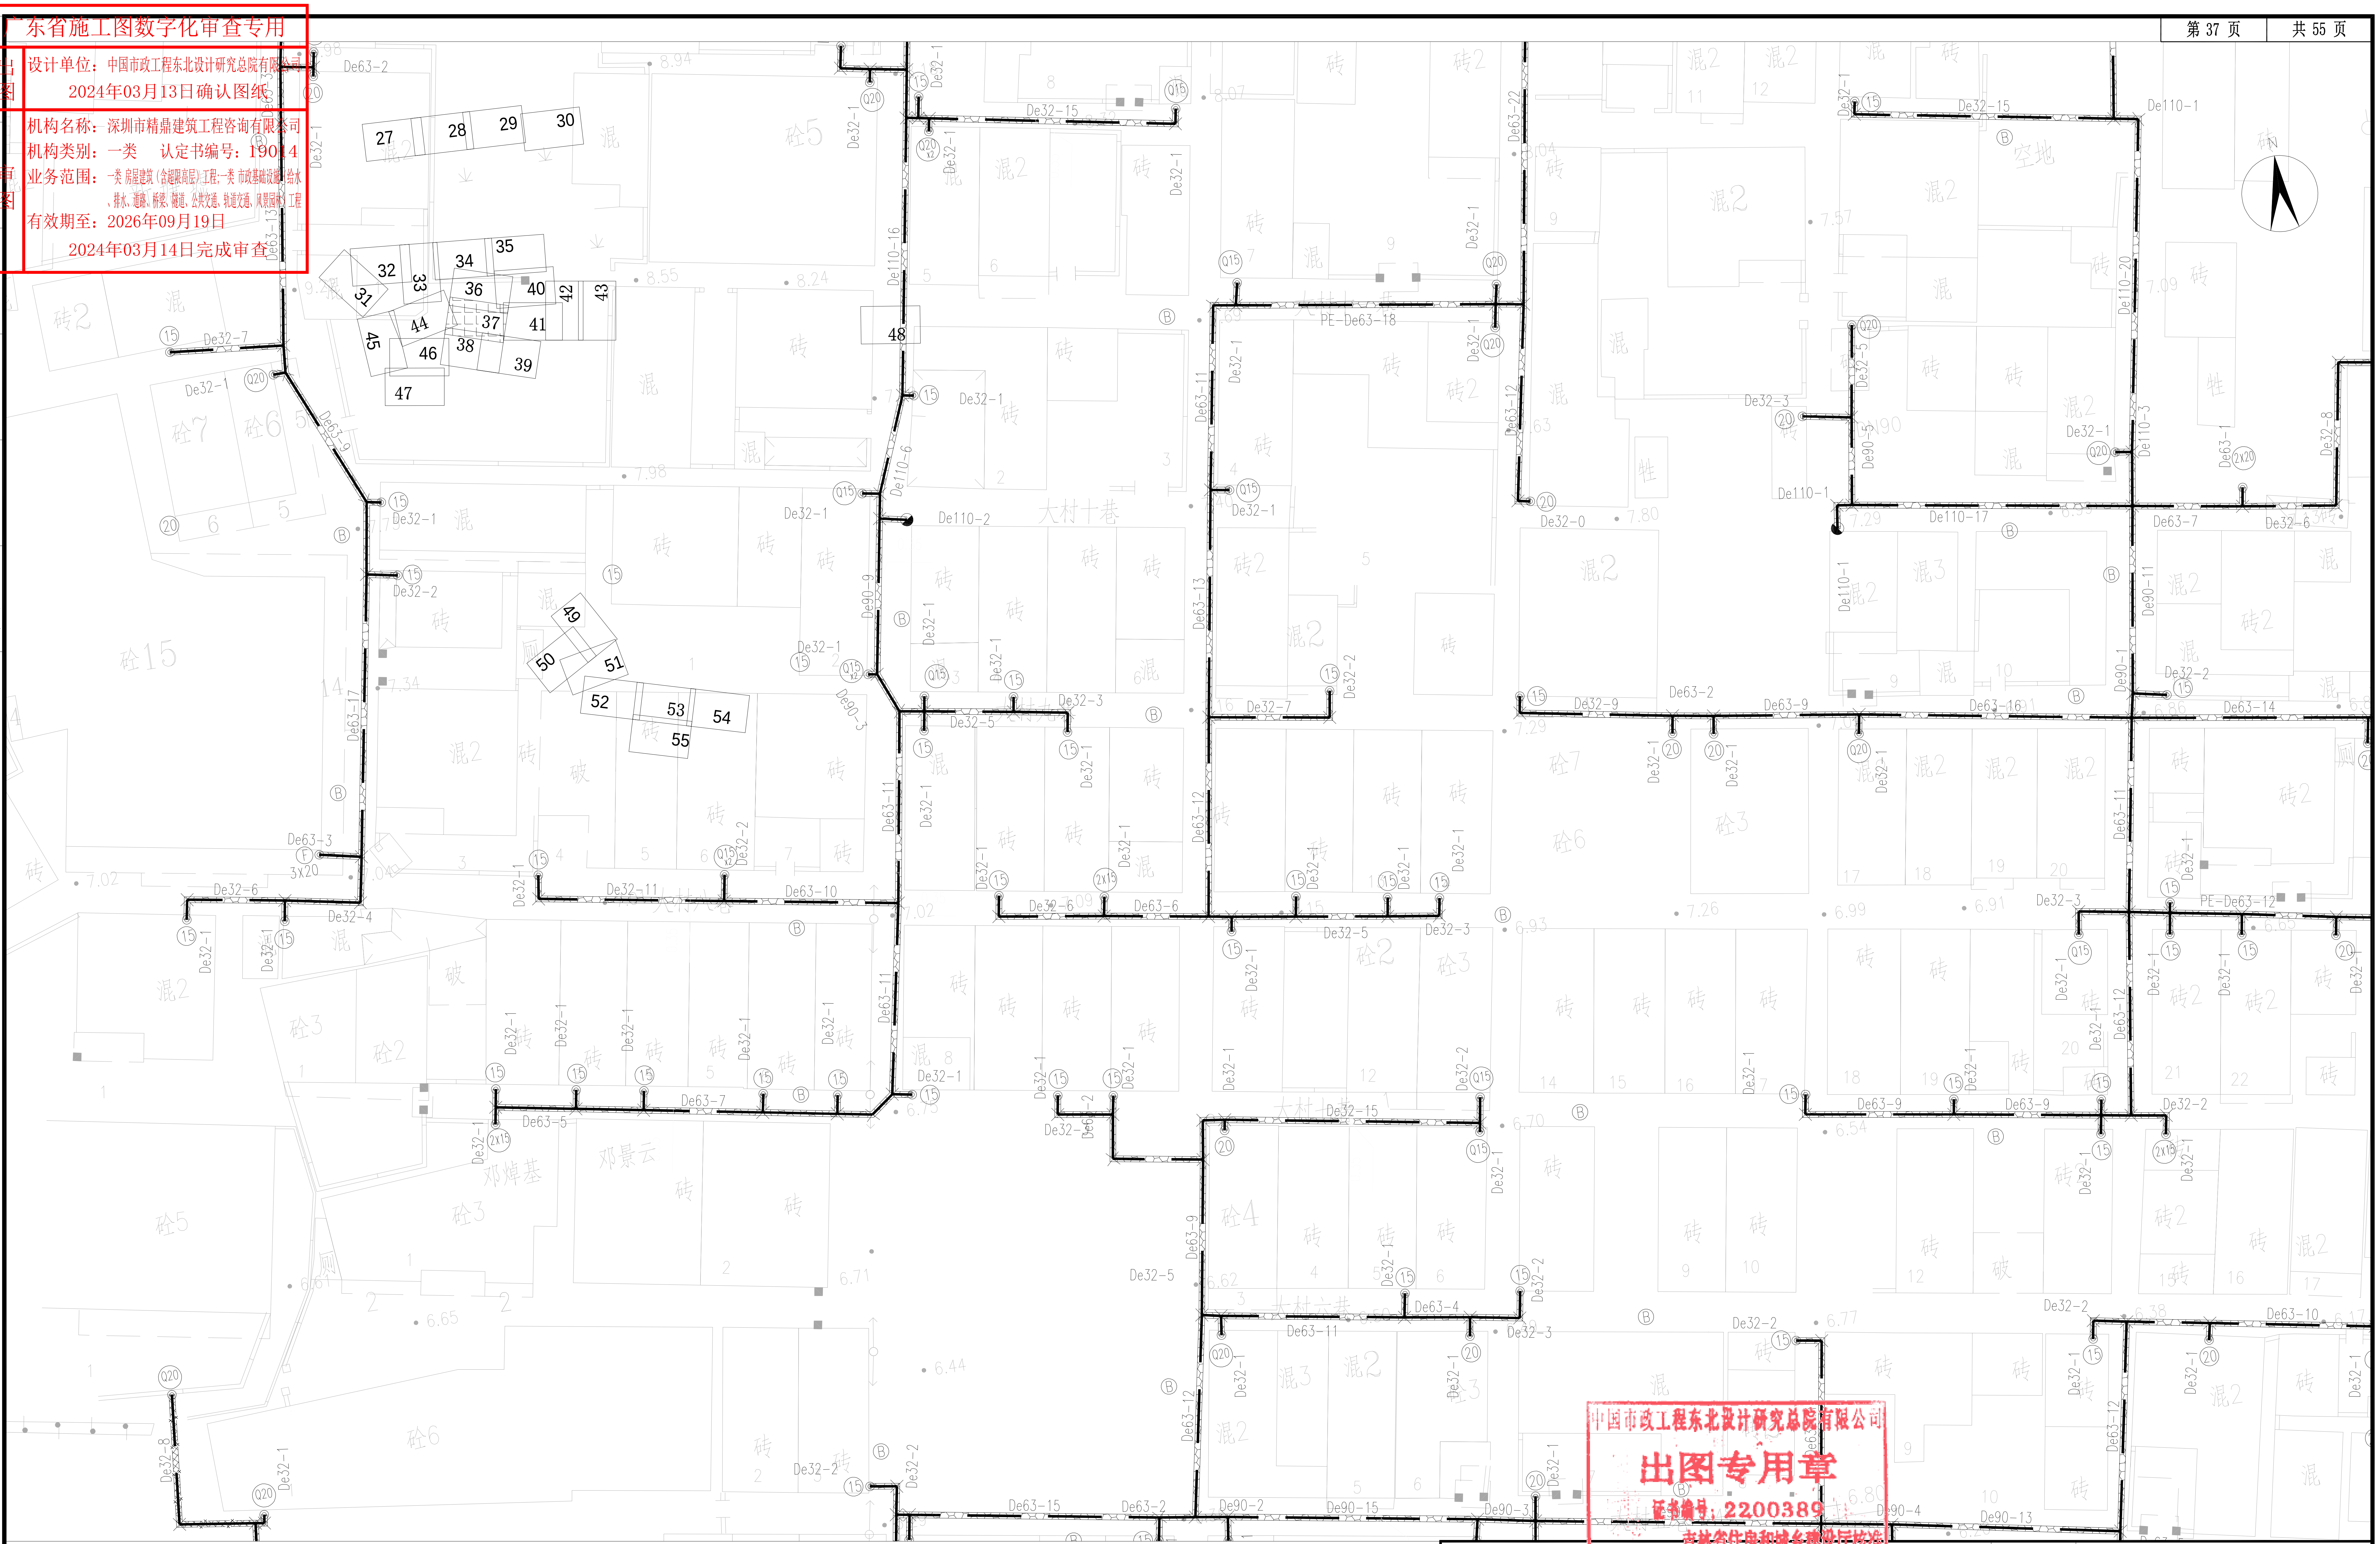
N
De63-2
De32-15
De110-1
De32-1
De110-16
De63-13
De32-7
De63-9
De110-6
De110-2
De90-9
De90-3
De63-11
De63-17
De63-3
De32-6
De32-4
De32-2
De63-7
De63-5
De32-11
De63-10
De32-3
De32-5
De63-6
De63-12
De63-22
PE-De63-18
De32-0
De63-16
De63-14
De110-17
De110-20
De90-11
De90-1
De90-5
De63-1
De32-8
PE-De63-12
De63-4
De63-10
De63-15
De90-2
De90-15
De90-3
De90-4
De90-13
De32-9
De32-12
De63-8
Q15
Q20
2x15
2x20
3x20
大村十巷
空地
砼5
砼7
砼6
砼15
砼3
砼2
砼4
砖
砖2
混
混2
混3
破
牲
厕
郑焯基
邓景云
7.98
8.24
8.55
8.94
7.02
6.71
6.65
6.44
6.77
6.62
6.70
6.54
7.26
6.99
6.91
6.93
7.29
7.09
7.57
7.80
27
28
29
30
31
32
33
34
35
36
37
38
39
40
41
42
43
44
45
46
47
48
49
50
51
52
53
54
55

出图专用章
证书编号：2200389
吉林省住房和城乡建设厅核准

说明：

1、图示除管径、井径以毫米计外，其他均以米计。

2、本图比例1：250，采用坐标系为2000坐标系，高程系统为国家85高程。

3、管道实施前，施工方应进行施工物探以摸查、校核现状管线。管道实施过程中，应会同各权属单位协商管线保护或迁改措施，凡拆除管线应待管道实施完毕后，在原位置按原结构新建并顺接同属性已建现状管。

4、图中除特殊标明路段外，其余机动车道路面拆除基层均按水稳基层计，拆除结构详见“路面拆除及恢复大样图”第2页。

图例：

▨	沥青路面（主干路）破除修复	▨	混凝土路面（次干路）破除修复	▦	人行道破除修复
▤	沥青路面（次干路）破除修复	✡	混凝土路面（支路）破除修复	▦	人行道破除修复（花岗岩砖）
▨	沥青路面（支路）破除修复	⬡	混凝土路面（B类巷道）破除修复	⁘	绿化带破除修复
▤	混凝土路面（主干路）破除修复	▩	混凝土路面（A类巷道）破除修复	☐	现状砼基层路面破除修复

中国市政工程东北设计研究总院有限公司

建设单位	东莞市水务集团供水有限公司							
工程名称	东莞市供水设施更新改造项目-东莞市供水管网更新改造二期工程（虎门标段）							
审定	龙兵	龙兵	校核	曹哲	曹哲	子项名称	居岐社区	
审核	龙兵	龙兵	设计	张景周	张景周	市政管线道路破除修复平面图		
项目负责人	袁琳	袁琳	制图	张景周	张景周	阶段 施工图	专业 道路	比例
专业负责人	卢志锦	卢志锦	日期	2023.12	图号	HM-JQ-DL-10	工程编号 DG2023P021S	版次 A