


暖通	给排水	工艺	自控
建筑	结构	电气	环境

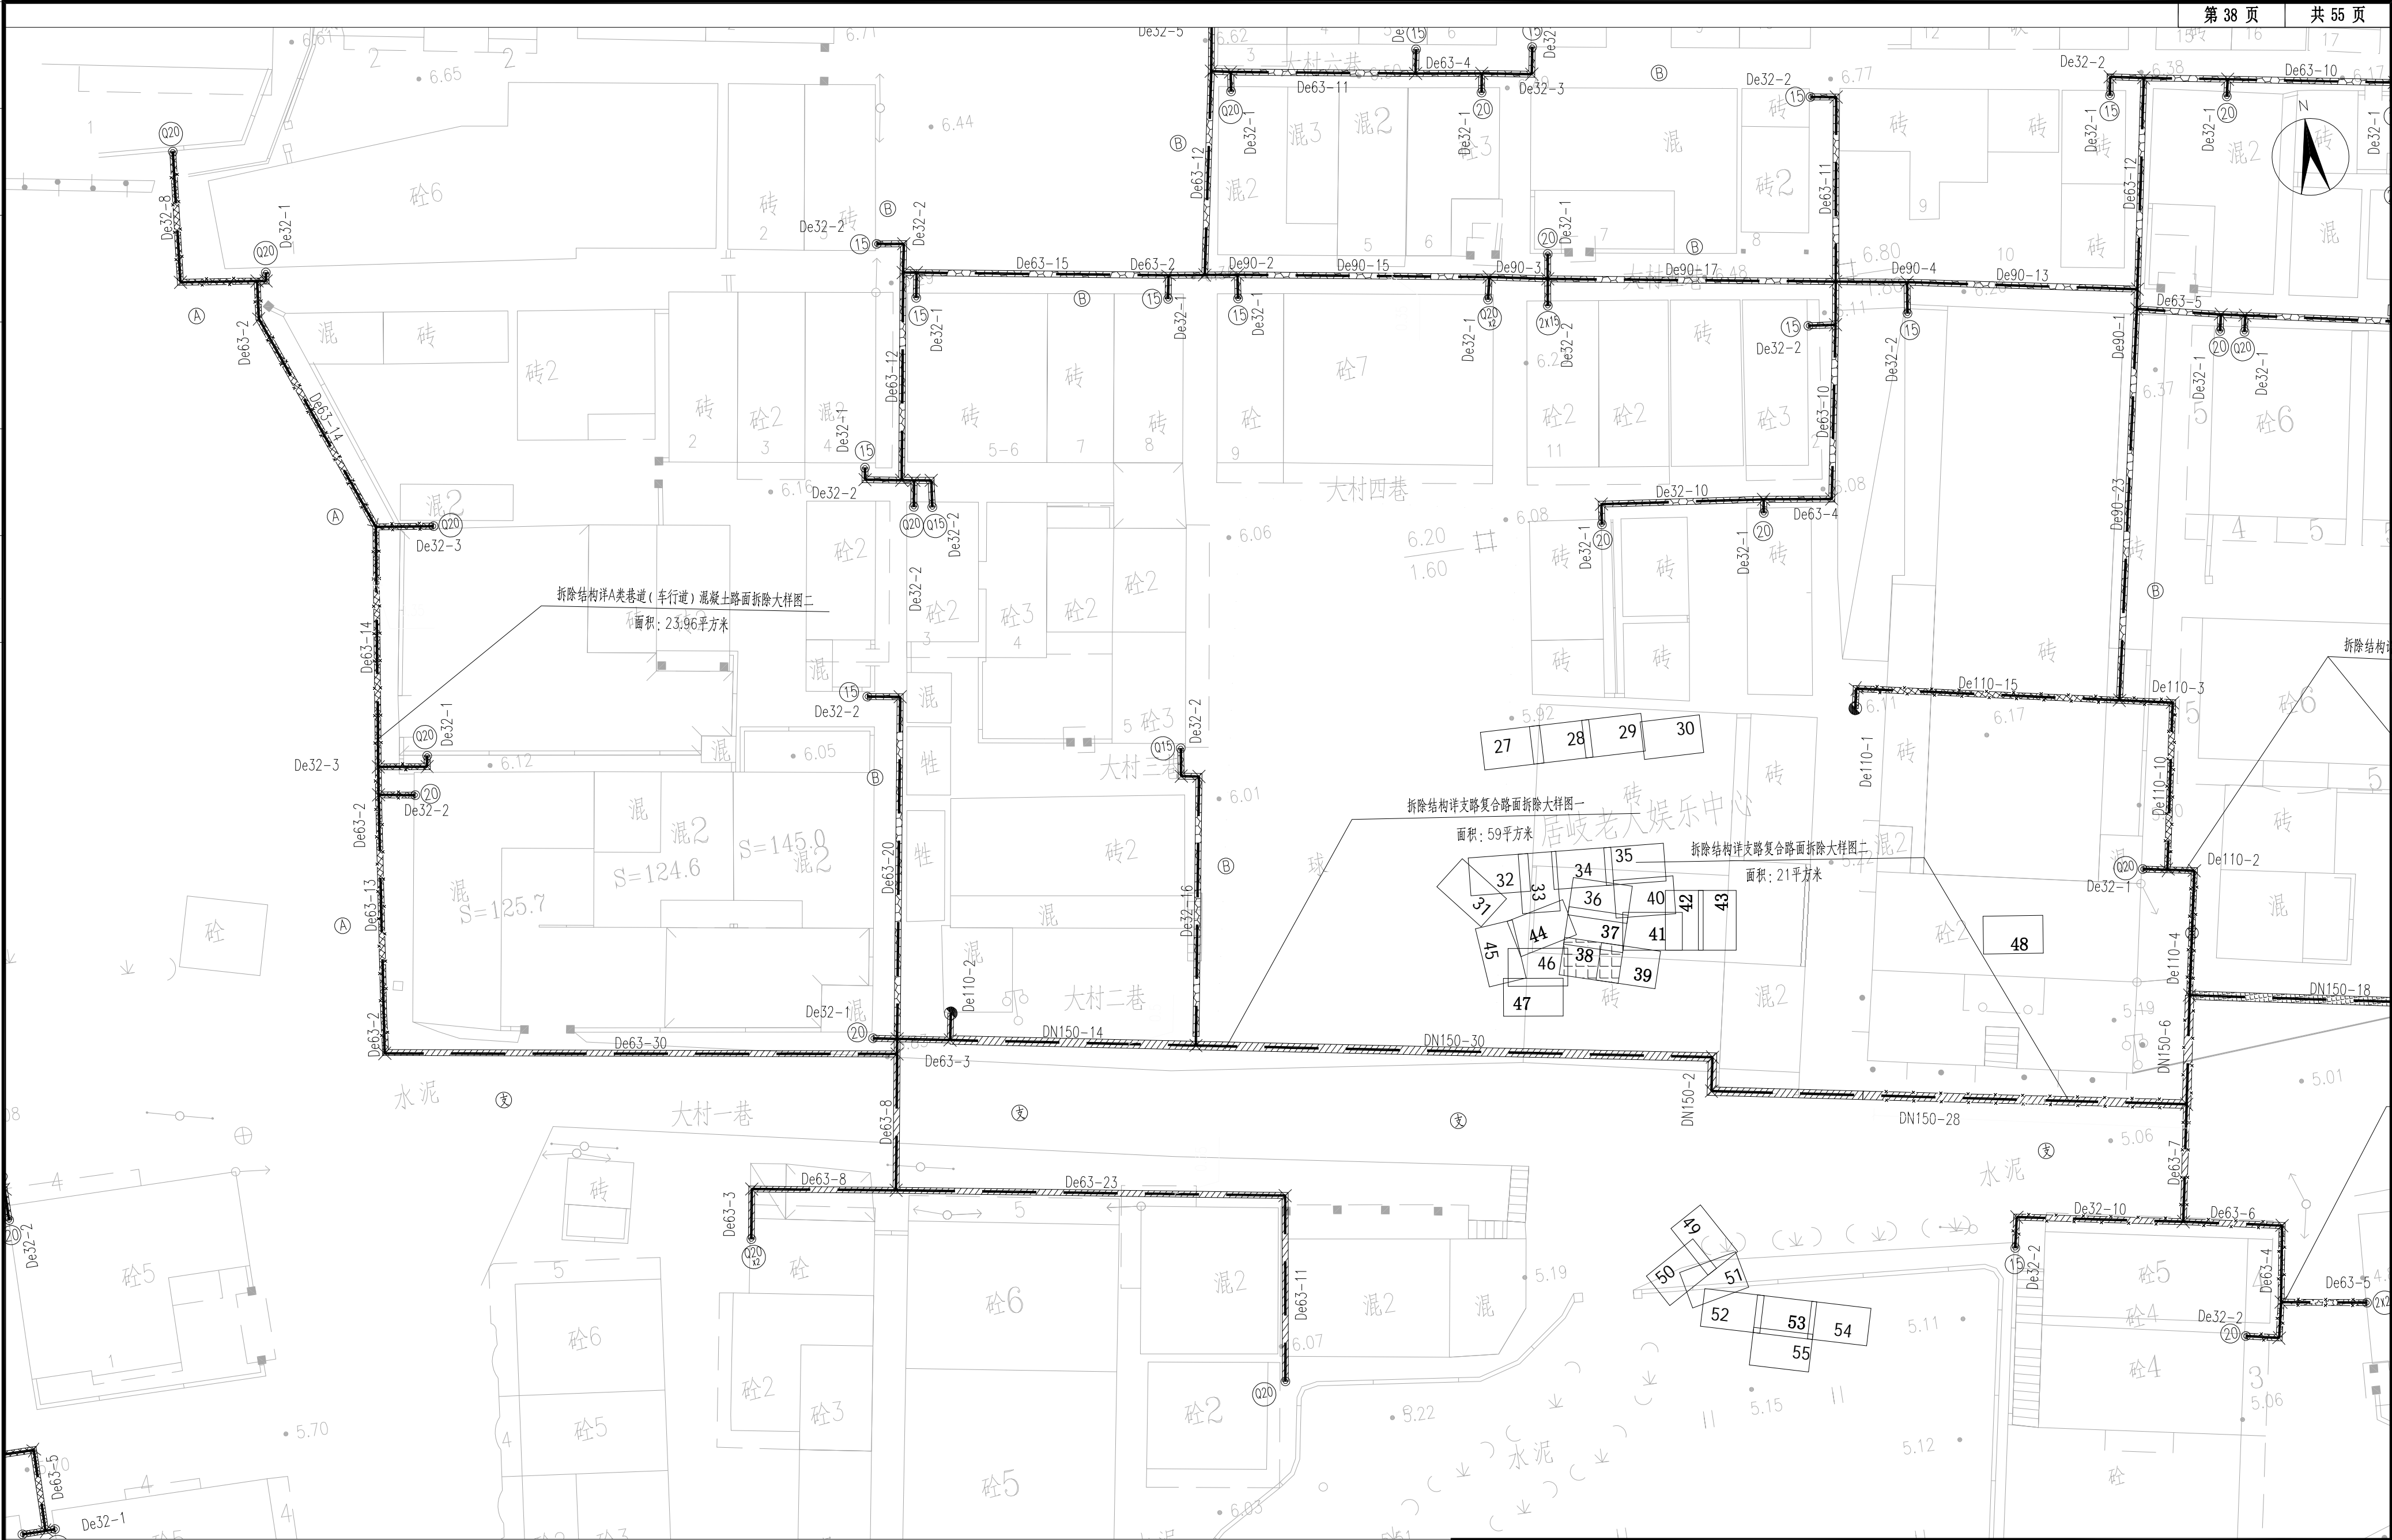

<div>说明:</div> <div>1、图示除管径、井径以毫米计外，其他均以米计。</div> <div>2、本图比例1：250，采用坐标系为2000坐标系，高程系统为国家85高程。</div> <div>3、管道实施前，施工方应进行施工物探以探查、校核现状管线。管道实施过程中，应会同各权属单位协商管线保护或迁改措施，凡拆除管线应待管道实施完毕后，在原位置按原结构新建并顺接同属性已建现状管。</div> <div>4、图中除特殊标明路段外，其余机动车道路面拆除基层均按水稳基层计，拆除结构详见“路面拆除及恢复大样图”第2页。</div>										<div>图例:</div> <div><div><div></div>沥青路面（主干路）破除修复</div><div><div></div>混凝土路面（主干路）破除修复</div><div><div></div>人行道破除修复</div></div> <div><div><div></div>沥青路面（次干路）破除修复</div><div><div></div>混凝土路面（次干路）破除修复</div><div><div></div>人行道破除修复（花岗岩砖）</div></div> <div><div><div></div>沥青路面（支路）破除修复</div><div><div></div>混凝土路面（支路）破除修复</div><div><div></div>绿化带破除修复</div></div> <div><div><div></div>混凝土路面（B类巷道）破除修复</div><div><div></div>混凝土路面（A类巷道）破除修复</div><div><div></div>现状砼基层路面破除修复</div></div>										<div><div><div></div>中国市政工程东北设计研究总院有限公司</div></div>										建设单位		东莞市水务集团供水有限公司	
																				工程名称		东莞市供水设施更新改造项目-东莞市供水管网更新改造二期工程（虎门标段）		子项名称		居岐社区							
审 定		龙 兵		校 核		曹 哲		子项名称		居岐社区																							
审 核		龙 兵		设 计		张 景 周		市政管线路路破除修复平面图																									
项目负责人		袁 琳		制 图		张 景 周		阶 段		施工图																							
专业负责人		卢 志 锦		日 期		2023.12		图 号		HM-JQ-DL-10																							
								工程编号		DG2023P021S																							
								版 次		A																							