


建 筑	给 水	工 艺	自 控	
结 构				
电 气				
暖 通				

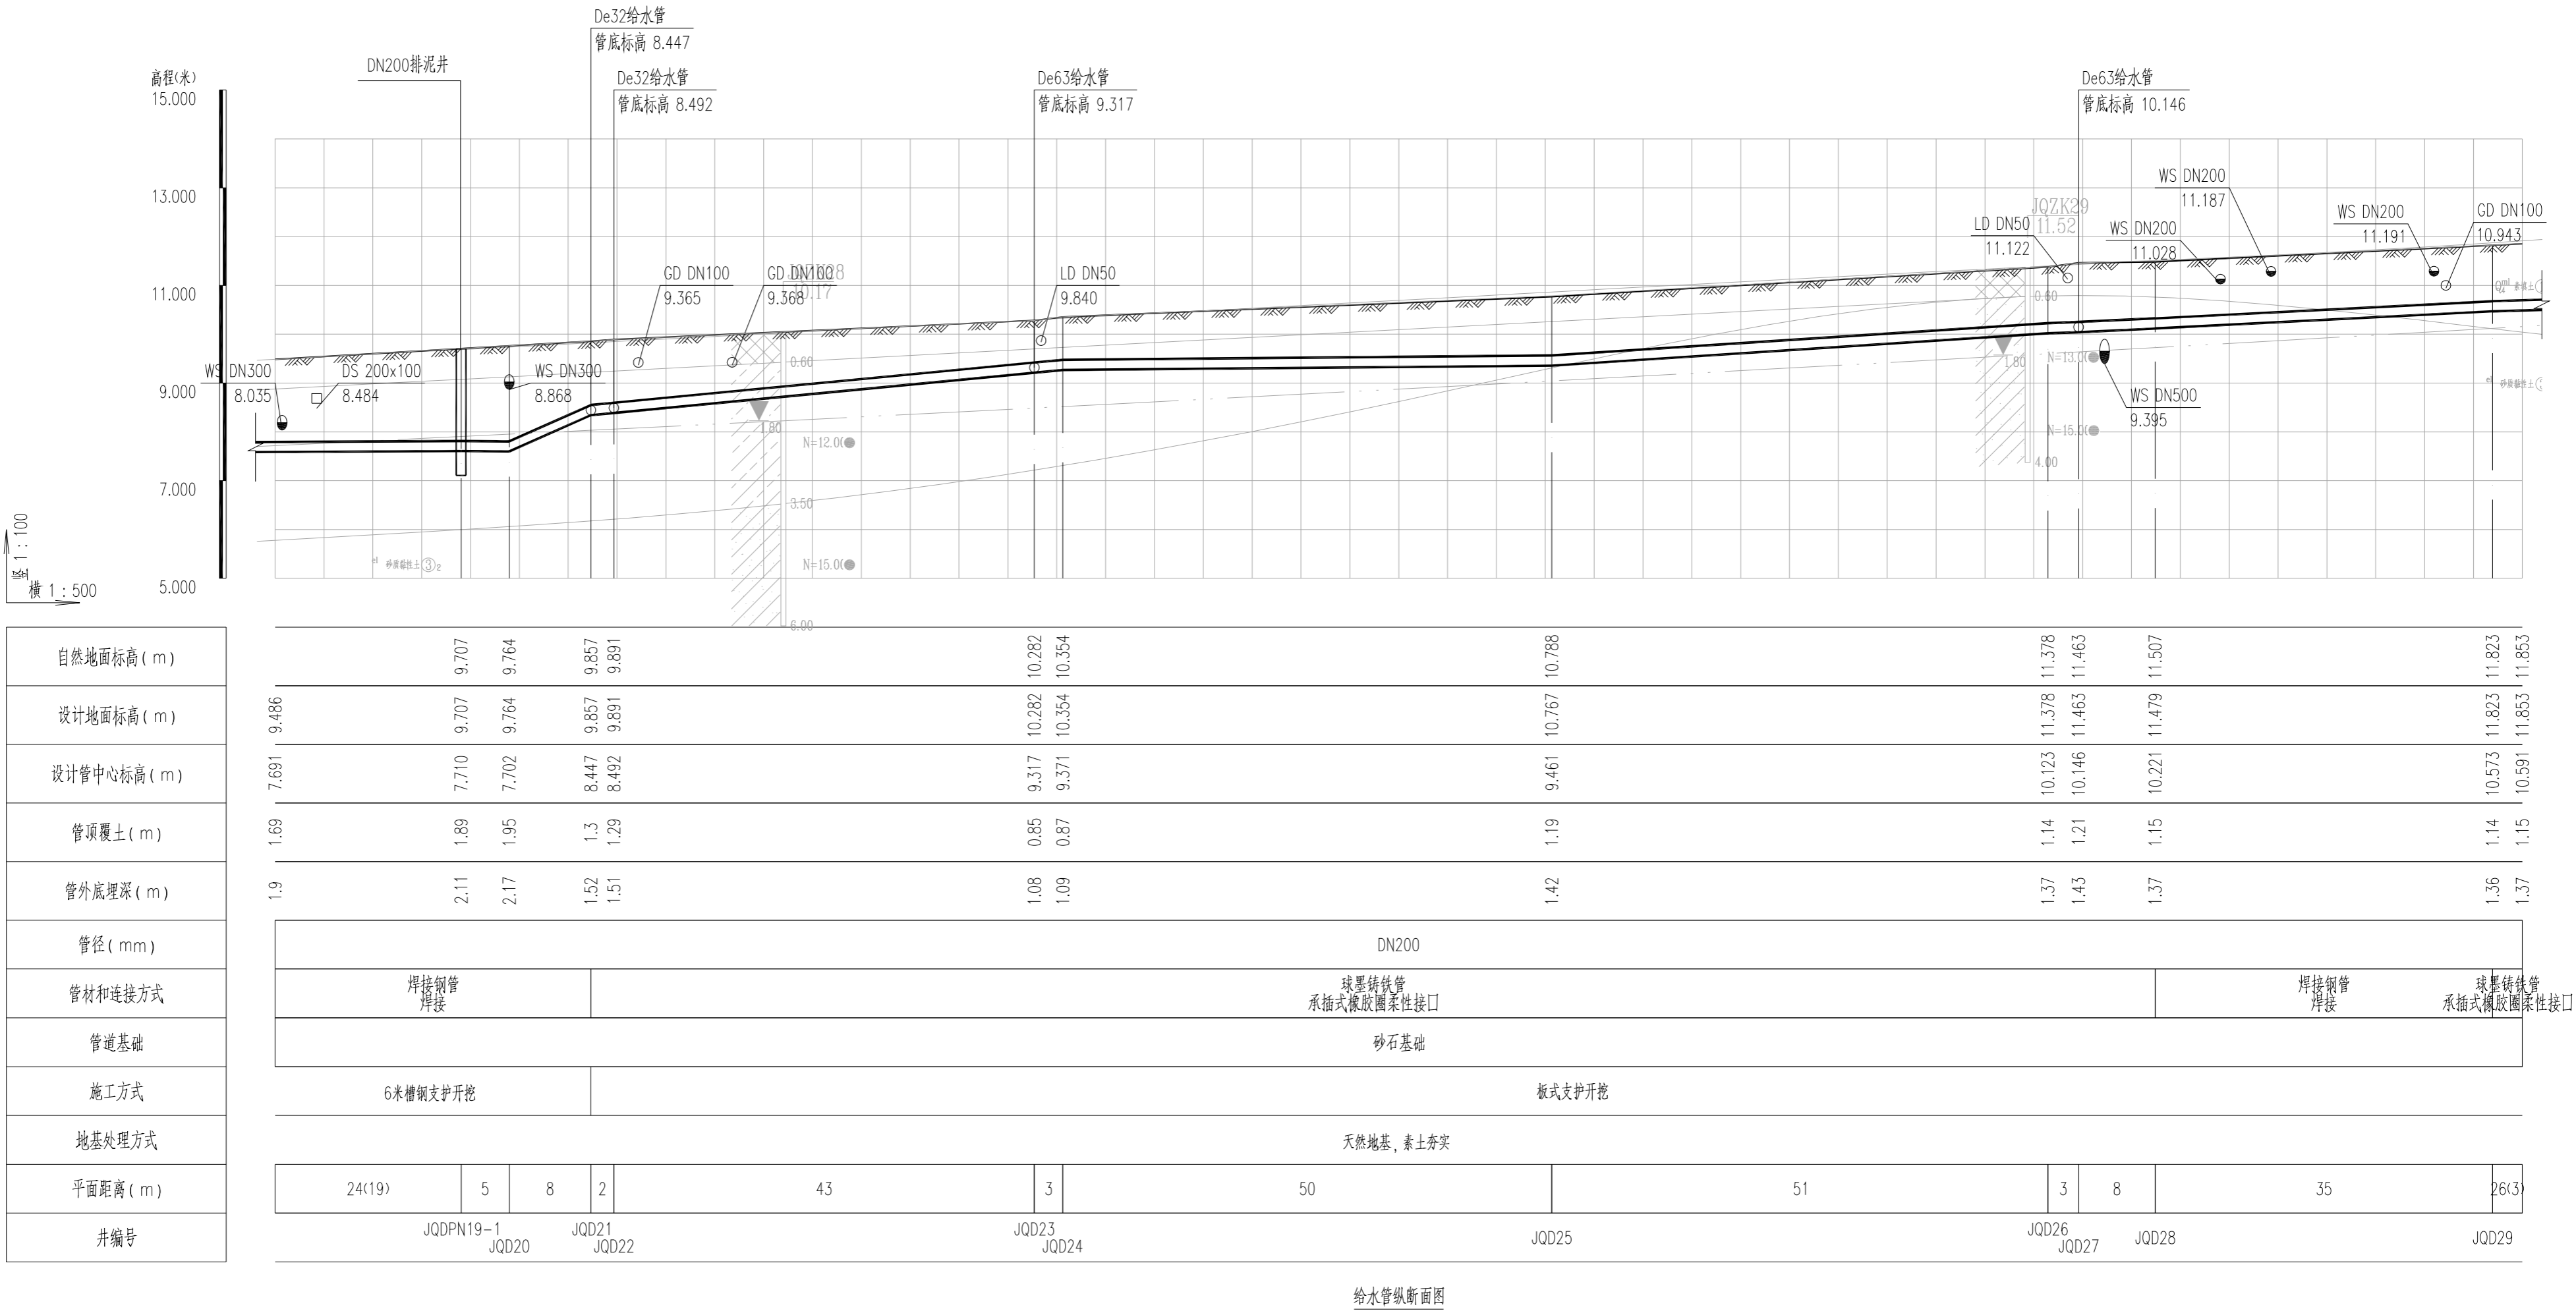

说明:

1、本图高程系采用国家85高程。

<div><div><div></div></div><div>中国市政工程东北设计研究总院有限公司</div></div>	建设单位	东莞市水务集团供水有限公司					
	工程名称	东莞市供水设施更新改造项目-东莞市供水管网更新改造工程二期工程(虎门标段)					
审 定	薛 昆	<div>薛昆</div>	校 核	刘 健 辉	<div>刘健辉</div>	子项名称	居岐社区
审 核	崔 壮	<div>崔壮</div>	设 计	杨 宁	<div>杨宁</div>	供水管道纵断面图	
项目负责人	袁 琳	<div>袁琳</div>	制 图	杨 宁	<div>杨宁</div>	阶 段	施工图
专业负责人	梁 伟	<div>梁伟</div>	日 期	2023.12	图 号	HM-JQ-SS-09	专 业
						工程编号	DC2023P021S
						版 次	A