



|   |   |   |   |   |
|---|---|---|---|---|
|   |   |   |   |   |
|   |   |   |   |   |
|   |   |   |   |   |
| 建 | 筑 | 通 | 给 | 排 |
| 构 | 水 | 水 | 水 | 水 |
| 电 | 工 | 工 | 工 | 工 |
| 气 | 电 | 电 | 电 | 电 |
| 暖 | 暖 | 暖 | 暖 | 暖 |

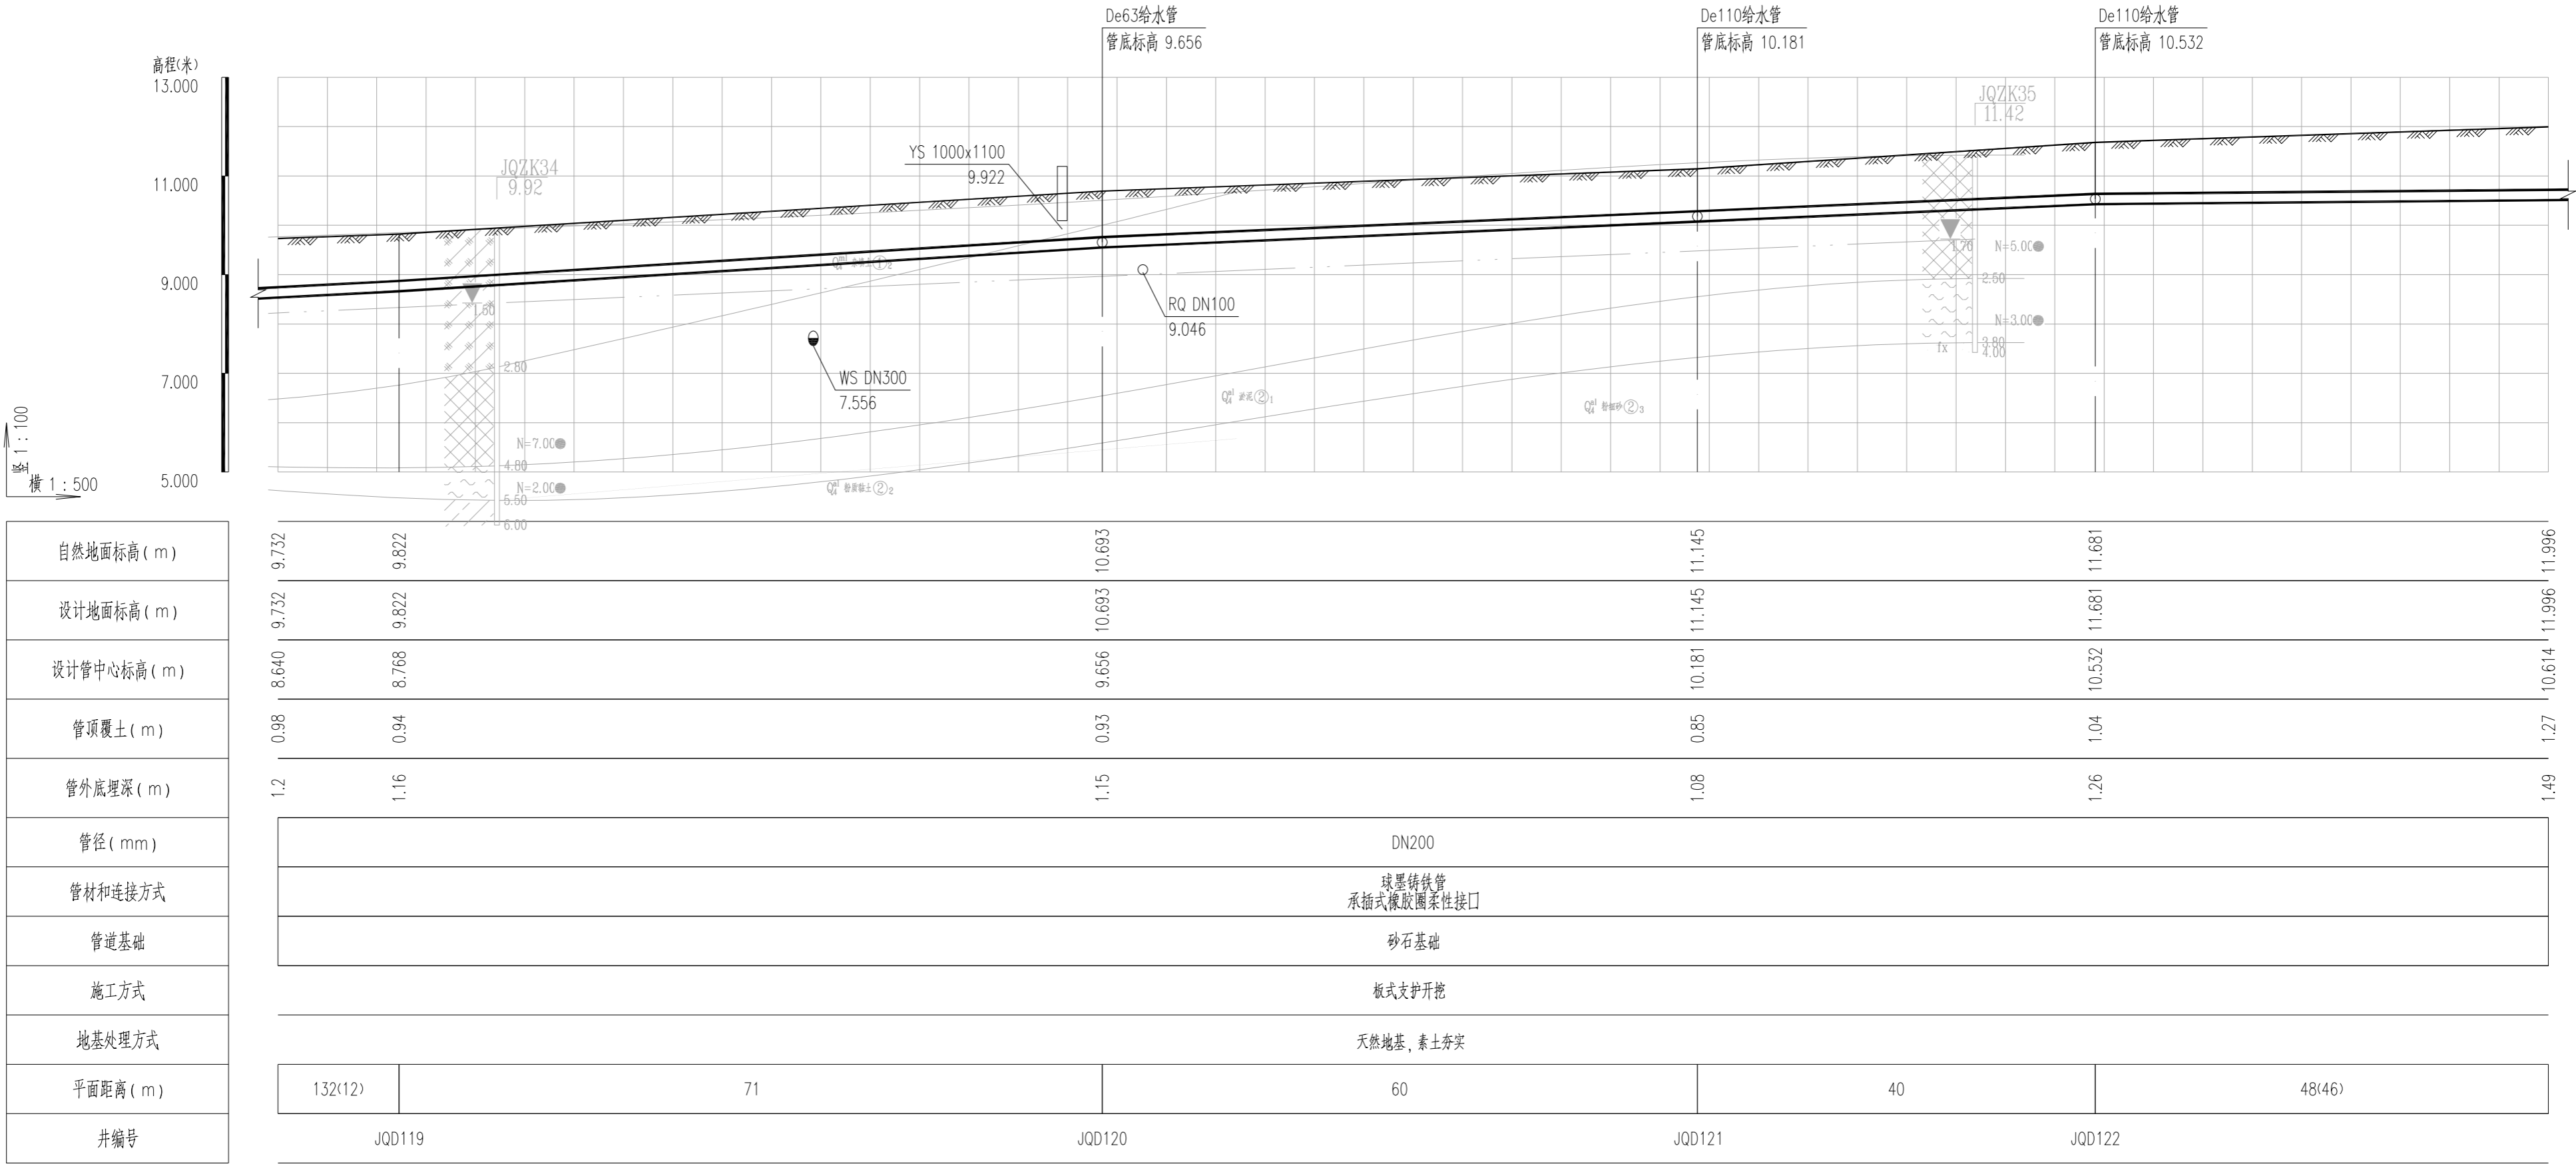

给水管纵断面图

说明:  
1、本图高程系采用国家85高程。

|  |      |   |     |         |   |             |      |             |     |     |  |
|--|------|---|-----|---------|---|-------------|------|-------------|-----|-----|--|
|  中国市政工程东北设计研究总院有限公司 | 建设单位 | 东莞市水务集团供水有限公司   |     |         |   |             |      |             |     |     |  |
|  | 工程名称 | 东莞市供水设施更新改造项目-东莞市供水管网更新改造工程（虎门标段）   |     |         |   |             |      |             |     |     |  |
| 审 定  | 薛 昆  |  | 校 核 | 刘 健 辉   |  | 子项名称        | 居岐社区 |             |     |     |  |
| 审 核  | 崔 壮  |  | 设 计 | 杨 宁     |  | 供水管道纵断面图    |      |             |     |     |  |
| 项目负责人  | 袁 琳  |  | 制 图 | 杨 宁     |  | 阶 段         | 施工图  | 专 业         | 给排水 | 比 例 |  |
| 专业负责人  | 梁 伟  |  | 日 期 | 2023.12 | 图 号   | HM-JQ-SS-09 | 工程编号 | DC2023P021S | 版 次 | A   |  |