广东省施工图数字化审查专用

出图
设计单位：中国市政工程东北设计研究总院有限公司
2024年03月13日确认图纸

审图
机构名称：深圳市精鼎建筑工程咨询有限公司
机构类别：一类 认定书编号：19014
业务范围：一类 房屋建筑（含超限高层）工程;一类 市政基础设施（给水、排水、道路、桥梁、隧道、公共交通、轨道交通、风景园林）工程
有效期至：2026年09月19日
2024年03月14日完成审查

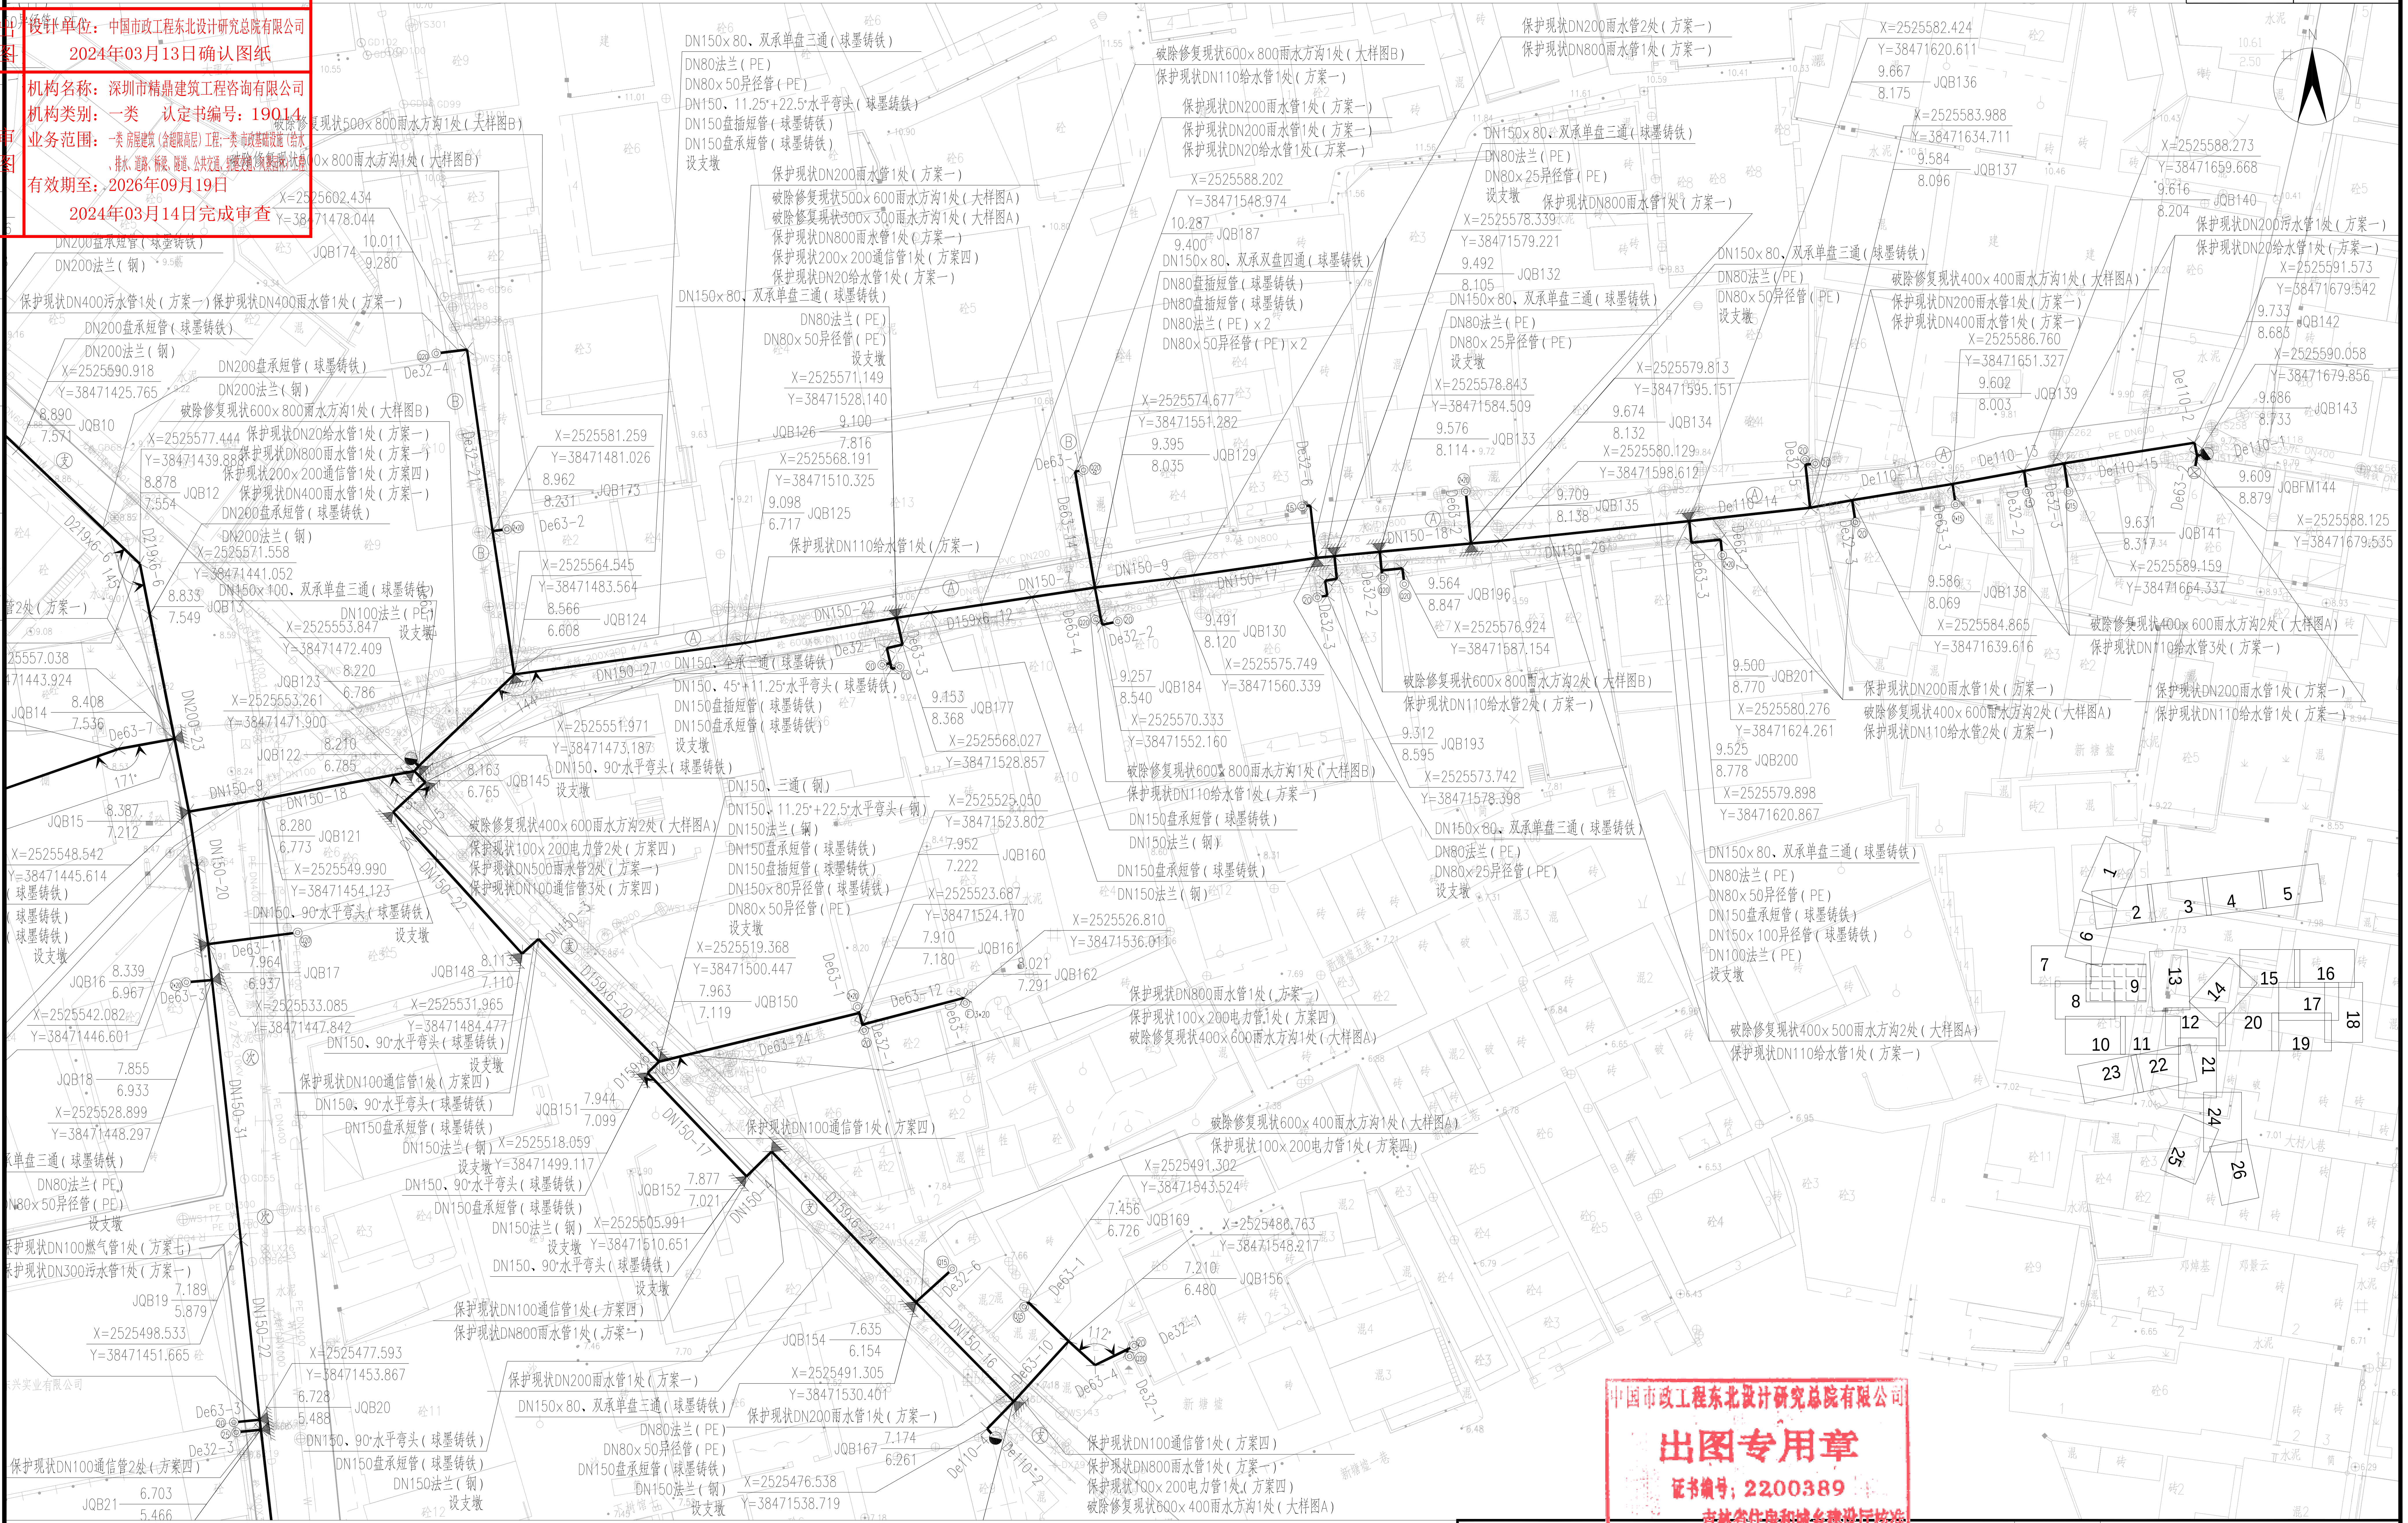

给排水
工艺
自控
建筑
结构
电气
暖通
DN150×80、双承单盘三通（球墨铸铁）
DN80法兰（PE）
DN80×50异径管（PE）
DN150、11.25°+22.5°水平弯头（球墨铸铁）
DN150盘插短管（球墨铸铁）
DN150盘承短管（球墨铸铁）
设支墩
破除修复现状500×800雨水方沟1处（大样图B）
破除修复现状600×800雨水方沟1处（大样图B）
保护现状DN110给水管1处（方案一）
保护现状DN200雨水管2处（方案一）
保护现状DN800雨水管1处（方案一）
保护现状DN200污水管1处（方案一）
保护现状DN20给水管1处（方案一）
保护现状DN400污水管1处（方案一）
保护现状DN400雨水管1处（方案一）
保护现状200×200通信管1处（方案四）
保护现状100×200电力管1处（方案四）
保护现状DN100通信管1处（方案四）
保护现状DN100燃气管1处（方案七）
保护现状DN300污水管1处（方案一）
破除修复现状400×400雨水方沟1处（大样图A）
破除修复现状400×600雨水方沟2处（大样图A）
破除修复现状400×500雨水方沟2处（大样图A）
破除修复现状600×400雨水方沟1处（大样图A）
DN200盘承短管（球墨铸铁）
DN200法兰（钢）
DN150、90°水平弯头（球墨铸铁）
DN150×100、双承单盘三通（球墨铸铁）
DN100法兰（PE）
X=2525602.434
Y=38471478.044
JQB174
JQB10
JQB12
JQB13
JQB14
JQB15
JQB16
JQB17
JQB18
JQB19
JQB20
JQB21
JQB121
JQB122
JQB123
JQB124
JQB125
JQB126
JQB129
JQB130
JQB132
JQB133
JQB134
JQB135
JQB136
JQB137
JQB138
JQB139
JQB140
JQB141
JQB142
JQB143
JQBFM144
JQB145
JQB148
JQB150
JQB151
JQB152
JQB154
JQB156
JQB160
JQB161
JQB162
JQB167
JQB169
JQB173
JQB177
JQB184
JQB187
JQB193
JQB196
JQB200
JQB201
DN150-9
DN150-17
DN150-18
DN150-20
DN150-22
DN150-26
DN150-27
DN150-31
D159×6-12
D159×6-20
D159×6-24
D219×6-14
De110-14
De110-15
De110-1
De110-2
De110-4
De63-1
De63-3
De63-7
De63-12
De63-24
De32-1
De32-2
De32-3
De32-4
X=2525476.538
Y=38471538.719

图 例：

━━━	设计市政供水管	De110-8	PE管公称外径(mm)-长度(m)	㊟	市政主干路	⊗	闸阀井（或蝶阀井）	— J —	现状给水管
- - - -	设计巷道供水管	φ101.6x2-8	不锈钢管管径x壁厚(mm)-长度(m)	㊋	市政次干路	△	排气阀井	— D —	现状电力管
— MF —	设计明敷供水管	DN100-8	球墨铸铁管公称直径(mm)-长度(m)	㊫	市政支路	▼	排泥阀井	— T —	现状通信管
2X15	原位更换水表(2户 DN15水表)	D108x6.3-8	钢管管径x壁厚(mm)-长度(m)	㊔	人行道	▶	DMA流量计井	— W —	现状污水管
Q15	迁移并更换水表(1户 DN15水表)	Ⓐ	A类巷道	Ⓒ	C 类巷道		现状消火栓	— Y —	现状雨水管
F 5X20	水表分水器(5户DN20水表)	Ⓑ	B类巷道	Ⓓ	D 类巷道	◎	设计供水立管	— R —	现状燃气管
					支墩				

X=530014.460 / Y=360309.023 — X轴坐标 / Y轴坐标

2.490 / 0.700 JQA-1 — 设计地面标高(m) / 设计管中标高(m) 节点编号

说明:

1、本图比例尺为1:500。

2、图示除管径、井径以毫米计外，其他均以米计。

3、本图坐标采用2000坐标系，高程采用1985国家高程基准。

4、巷道敷设做法详见各类巷道横断面大样图。

5、巷道内无物探资料的根据现场情况进行管线保护、迁改及高压线避让等方可施工。

6、市政道路与巷道的分界为巷道口阀门井后或市政管线三通件后，旧位置详见平面标识。

中国市政工程东北设计研究总院有限公司
出图专用章
证书编号：2200389
吉林省住房和城乡建设厅核准

中国市政工程东北设计研究总院有限公司

审定	薛昆	薛昆	校核	刘健辉	刘健辉	建设单位	东莞市水务集团供水有限公司				
审核	崔壮	崔壮	设计	杨宁	杨宁	工程名称	东莞市供水设施更新改造项目-东莞市供水管网更新改造二期工程（虎门标段）				
项目负责人	袁琳	袁琳	制图	杨宁	杨宁	子项名称	居岐社区				
专业负责人	梁伟	梁伟	日期	2023.12		供水管道平面布置图					
						阶段	施工图	专业	给排水	比例	1:500
					图号	HM-JQ-SS-08		工程编号	DG2023P021S	版次	A