广东省施工图数字化审查专用
出图 设计单位：中国市政工程东北设计研究总院有限公司
2024年03月13日确认图纸
审图 机构名称：深圳市精鼎建筑工程咨询有限公司
机构类别：一类 认定书编号：19014
业务范围：一类 房屋建筑（含超限高层）工程;一类 市政基础设施（给水、排水、道路、桥梁、隧道、公共交通、轨道交通、风景园林）工程
有效期至：2026年09月19日
2024年03月14日完成审查

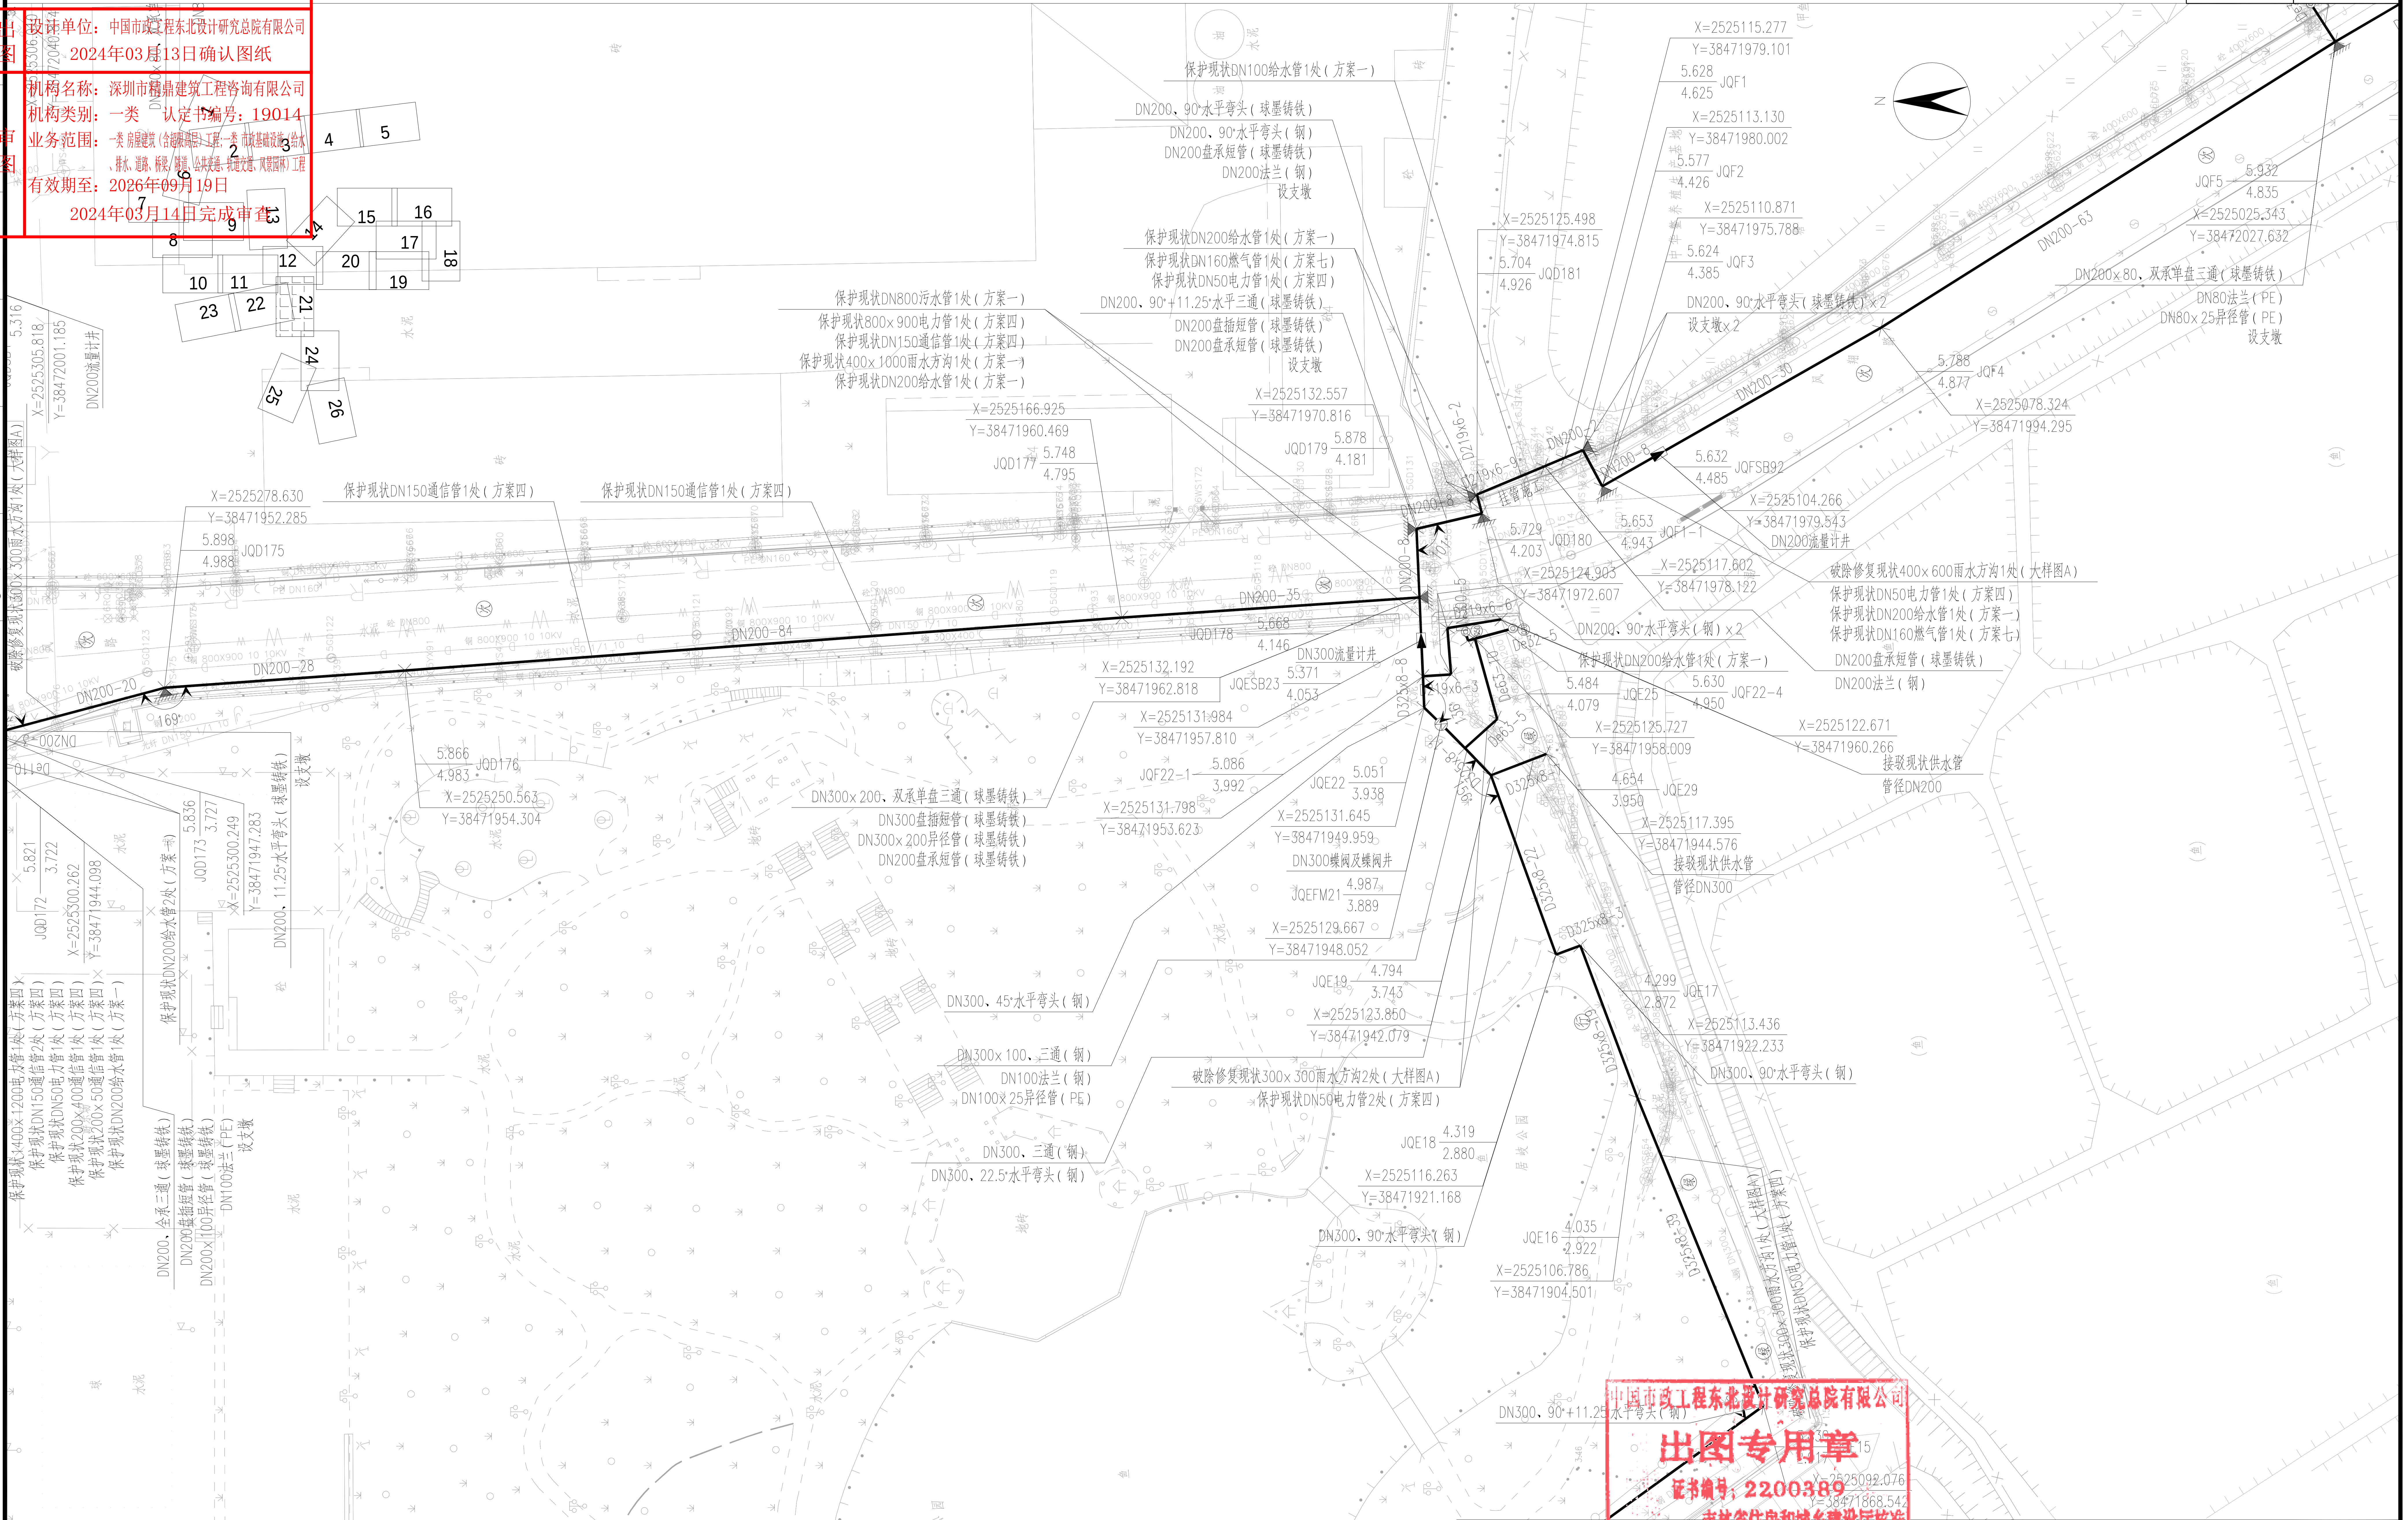

中国市政工程东北设计研究总院有限公司
出图专用章
证书编号：2200389
吉林省住房和城乡建设厅核准

图 例：

符号	说明	符号	说明
——	设计市政供水管	De110-8	PE管公称外径（mm）-长度（m）
- - - -	设计巷道供水管	φ101.6x2-8	不锈钢管管径x壁厚（mm）-长度（m）
— MF —	设计明敷供水管	DN100-8	球墨铸铁管公称直径（mm）-长度（m）
2x15	原位更换水表(2户 DN15水表)	D108x6.3-8	钢管管径x壁厚（mm）-长度（m）
Q15	迁移并更换水表(1户 DN15水表)	Ⓐ	A类巷道
F 5x20	水表分水器（5户DN20水表）	Ⓑ	B类巷道
Ⓒ	C 类巷道	Ⓓ	D 类巷道
主	市政主干路	次	市政次干路
支	市政支路	行	人行道
绿	绿化带		支墩
⊗	闸阀井（或蝶阀井）		排气阀井
	排泥阀井		DMA流量计井
	现状消火栓	◎	设计供水立管
— J —	现状给水管	— D —	现状电力管
— T —	现状通信管	— W —	现状污水管
— Y —	现状雨水管	— R —	现状燃气管

X=530014.460 / Y=360309.023 — X轴坐标 / Y轴坐标
2.490 / 0.700 JQA-1 — 设计地面标高（m） / 设计管中标高（m） 节点编号

说明：

1、本图比例尺为1：500。
2、图示除管径、井径以毫米计外，其他均以米计。
3、本图坐标采用2000坐标系，高程采用1985国家高程基准。
4、巷道敷设做法详见各类巷道横断面大样图。
5、巷道内无物探资料的根据现场情况进行管线保护、迁改及高压线避让等方可施工。
6、市政道路与巷道的分界为巷道口阀门井后或市政管线三通件后，旧位置详见平面标识。

中国市政工程东北设计研究总院有限公司

审定	薛昆	（签名）	校核	刘健辉	（签名）	
审核	崔壮	（签名）	设计	杨宁	（签名）	
项目负责人	袁琳	（签名）	制图	杨宁	（签名）	
专业负责人	梁伟	（签名）	日期	2023.12	图号	HM-JQ-SS-08

建设单位	东莞市水务集团供水有限公司
工程名称	东莞市供水设施更新改造项目-东莞市供水管网更新改造二期工程（虎门标段）
子项名称	居岐社区
	供水管道平面布置图
阶段	施工图
专业	给排水
比例	1:500
工程编号	DG2023P021S
版次	A