广东省施工图数字化审查专用

出图
设计单位：中国市政工程东北设计研究总院有限公司
2024年03月13日确认图纸

审图
机构名称：深圳市精鼎建筑工程咨询有限公司
机构类别：一类　认定书编号：19014
业务范围：一类 房屋建筑（含超限高层）工程;一类 市政基础设施（给水、排水、道路、桥梁、隧道、公共交通、轨道交通、风景园林）工程
有效期至：2026年09月19日
2024年03月14日完成审查

暖通　给排水　工艺　自控

建筑　结构　电气　通讯

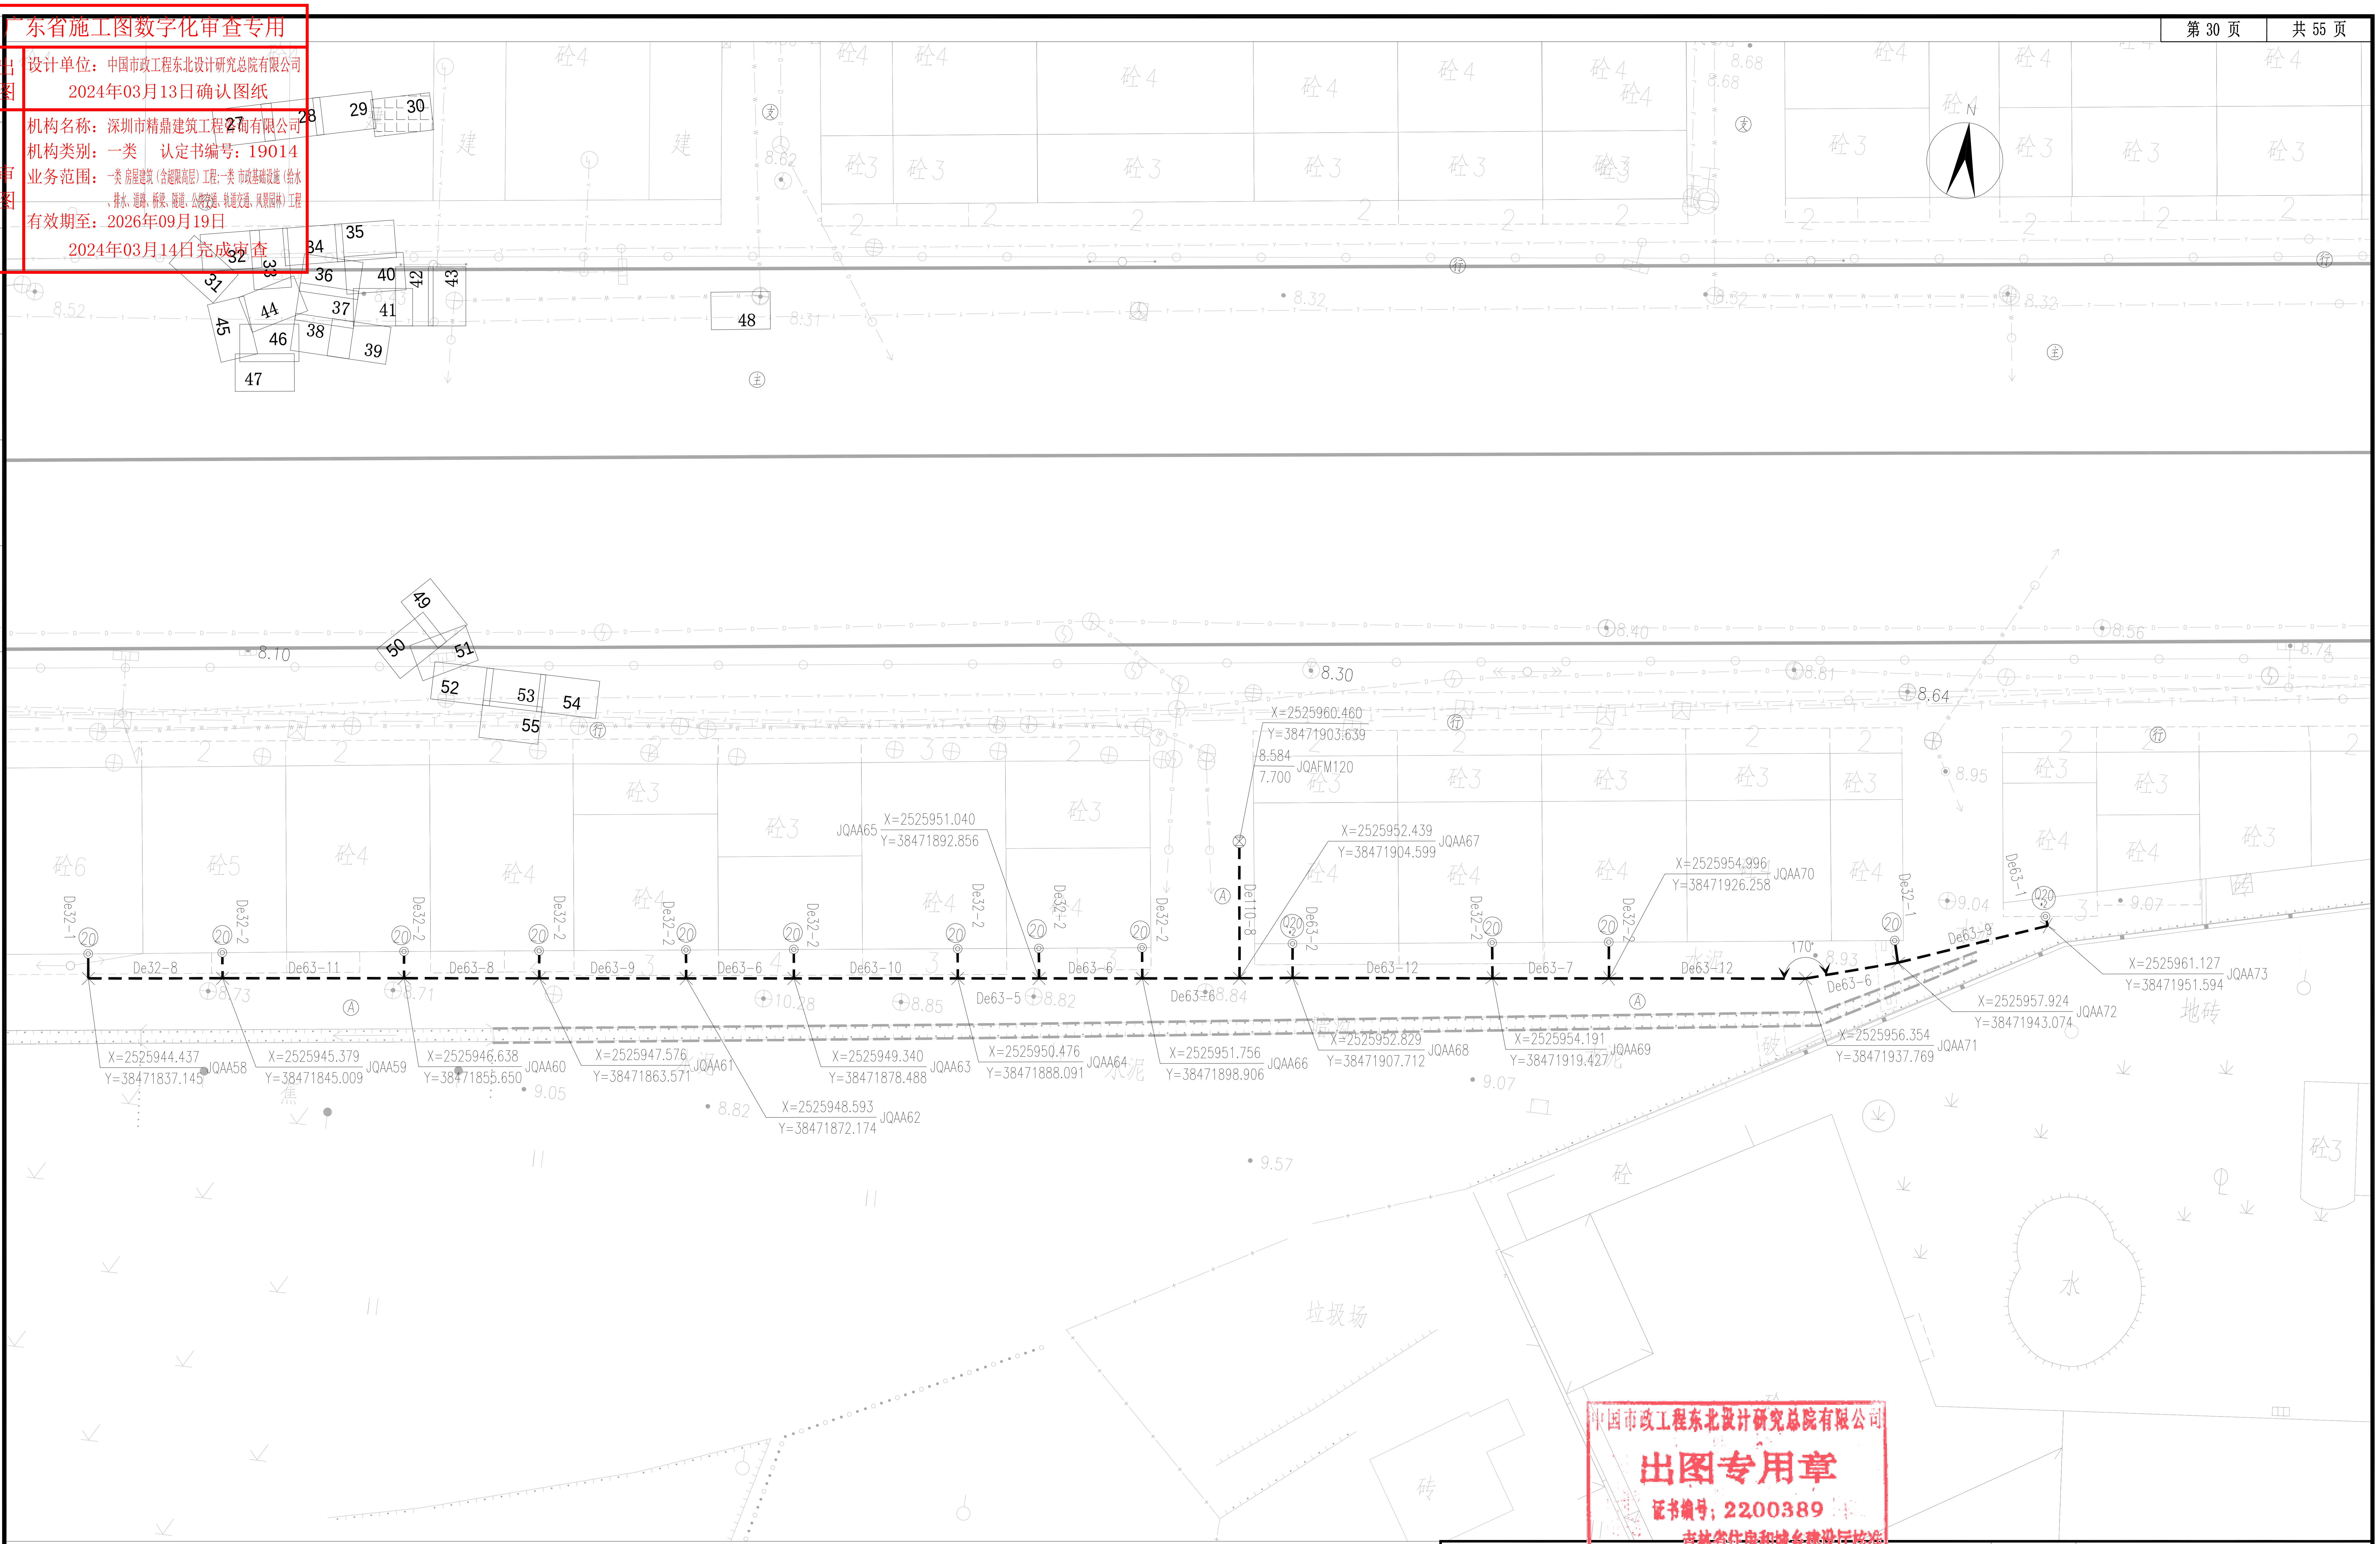
N
27
28
29
30
31
32
33
34
35
36
37
38
39
40
41
42
43
44
45
46
47
48
49
50
51
52
53
54
55
8.52
8.31
8.32
8.10
8.30
8.40
8.56
8.74
8.81
8.64
8.95
9.04
9.07
8.73
8.71
10.28
8.85
8.82
8.84
8.93
9.05
9.57
X=2525960.460
Y=38471903.639
8.584
7.700
JQAFM120
X=2525951.040
Y=38471892.856
JQAA65
X=2525952.439
Y=38471904.599
JQAA67
X=2525954.996
Y=38471926.258
JQAA70
X=2525944.437
Y=38471837.145
JQAA58
X=2525945.379
Y=38471845.009
JQAA59
X=2525946.638
Y=38471855.650
JQAA60
X=2525947.576
Y=38471863.571
JQAA61
X=2525948.593
Y=38471872.174
JQAA62
X=2525949.340
Y=38471878.488
JQAA63
X=2525950.476
Y=38471888.091
JQAA64
X=2525951.756
Y=38471898.906
JQAA66
X=2525952.829
Y=38471907.712
JQAA68
X=2525954.191
Y=38471919.427
JQAA69
X=2525956.354
Y=38471937.769
JQAA71
X=2525957.924
Y=38471943.074
JQAA72
X=2525961.127
Y=38471951.594
JQAA73
De32-1
De32-2
De32-8
De63-11
De63-8
De63-9
De63-6
De63-10
De63-5
De110-8
De63-2
De63-12
De63-7
De63-9
De63-1
170°
20
Q20
砼3
砼4
砼5
砼6
水泥
地砖
垃圾场
建
水

图　例：

- 设计市政供水管
- 设计巷道供水管
- MF 设计明敷供水管
- 2x15 原位更换水表(2户 DN15水表)
- Q15 迁移并更换水表(1户 DN15水表)
- F 5x20 水表分水器（5户DN20水表）
- De110-8　PE管公称外径（mm）-长度（m）
- ϕ101.6x2-8　不锈钢管管径x壁厚（mm）-长度（m）
- DN100-8　球墨铸铁管公称直径（mm）-长度（m）
- D108x6.3-8　钢管管径x壁厚（mm）-长度（m）
- Ⓐ A类巷道
- Ⓑ B类巷道
- Ⓒ C 类巷道
- Ⓓ D 类巷道
- ㊟ 市政主干路
- (次) 市政次干路
- (支) 市政支路
- (行) 人行道
- (绿) 绿化带
- ▲ 支墩
- ⊗ 闸阀井（或蝶阀井）
- △ 排气阀井
- ▼ 排泥阀井
- ▶ DMA流量计井
- 现状消火栓
- 设计供水立管
- —J— 现状给水管
- —D— 现状电力管
- —T— 现状通信管
- —W— 现状污水管
- —Y— 现状雨水管
- —R— 现状燃气管

X=530014.460 / Y=360309.023：X轴坐标 / Y轴坐标
2.490 / 0.700：设计地面标高（m） / 设计管中标高（m）
JQA-1：节点编号

说明：

1、本图比例尺为1：500。
2、图示除管径、井径以毫米计外，其他均以米计。
3、本图坐标采用2000坐标系，高程采用1985国家高程基准。
4、巷道敷设做法详见各类巷道横断面大样图。
5、巷道内无物探资料的根据现场情况进行管线保护、迁改及高压线避让等方可施工。
6、市政道路与巷道的分界为巷道口阀门井后或市政管线三通件后，旧位置详见平面标识。

出图专用章
证书编号：2200389
吉林省住房和城乡建设厅核准

中国市政工程东北设计研究总院有限公司

建设单位	东莞市水务集团供水有限公司										
工程名称	东莞市供水设施更新改造项目-东莞市供水管网更新改造二期工程（虎门标段）										
审　定	薛　昆	薛昆	校　核	刘健辉	刘健辉	子项名称	居岐社区				
审　核	崔　壮	崔壮	设　计	杨　宁	杨宁	供水管道平面布置图					
项目负责人	袁　琳		制　图	杨　宁	杨宁	阶　段	施工图	专　业	给排水	比　例	1:250
专业负责人	梁　伟	梁伟	日　期	2023.12	图　号	HM-JQ-SS-08		工程编号	DG2023P021S	版　次	A