广东省施工图数字化审查专用

出图 设计单位：中国市政工程东北设计研究总院有限公司
2024年03月13日确认图纸

审图 机构名称：深圳市精鼎建筑工程咨询有限公司
机构类别：一类 认定书编号：19014
业务范围：一类 房屋建筑（含超限高层）工程;一类 市政基础设施（给水、排水、道路、桥梁、隧道、公共交通、轨道交通、风景园林）工程
有效期至：2026年09月19日
2024年03月14日完成审查

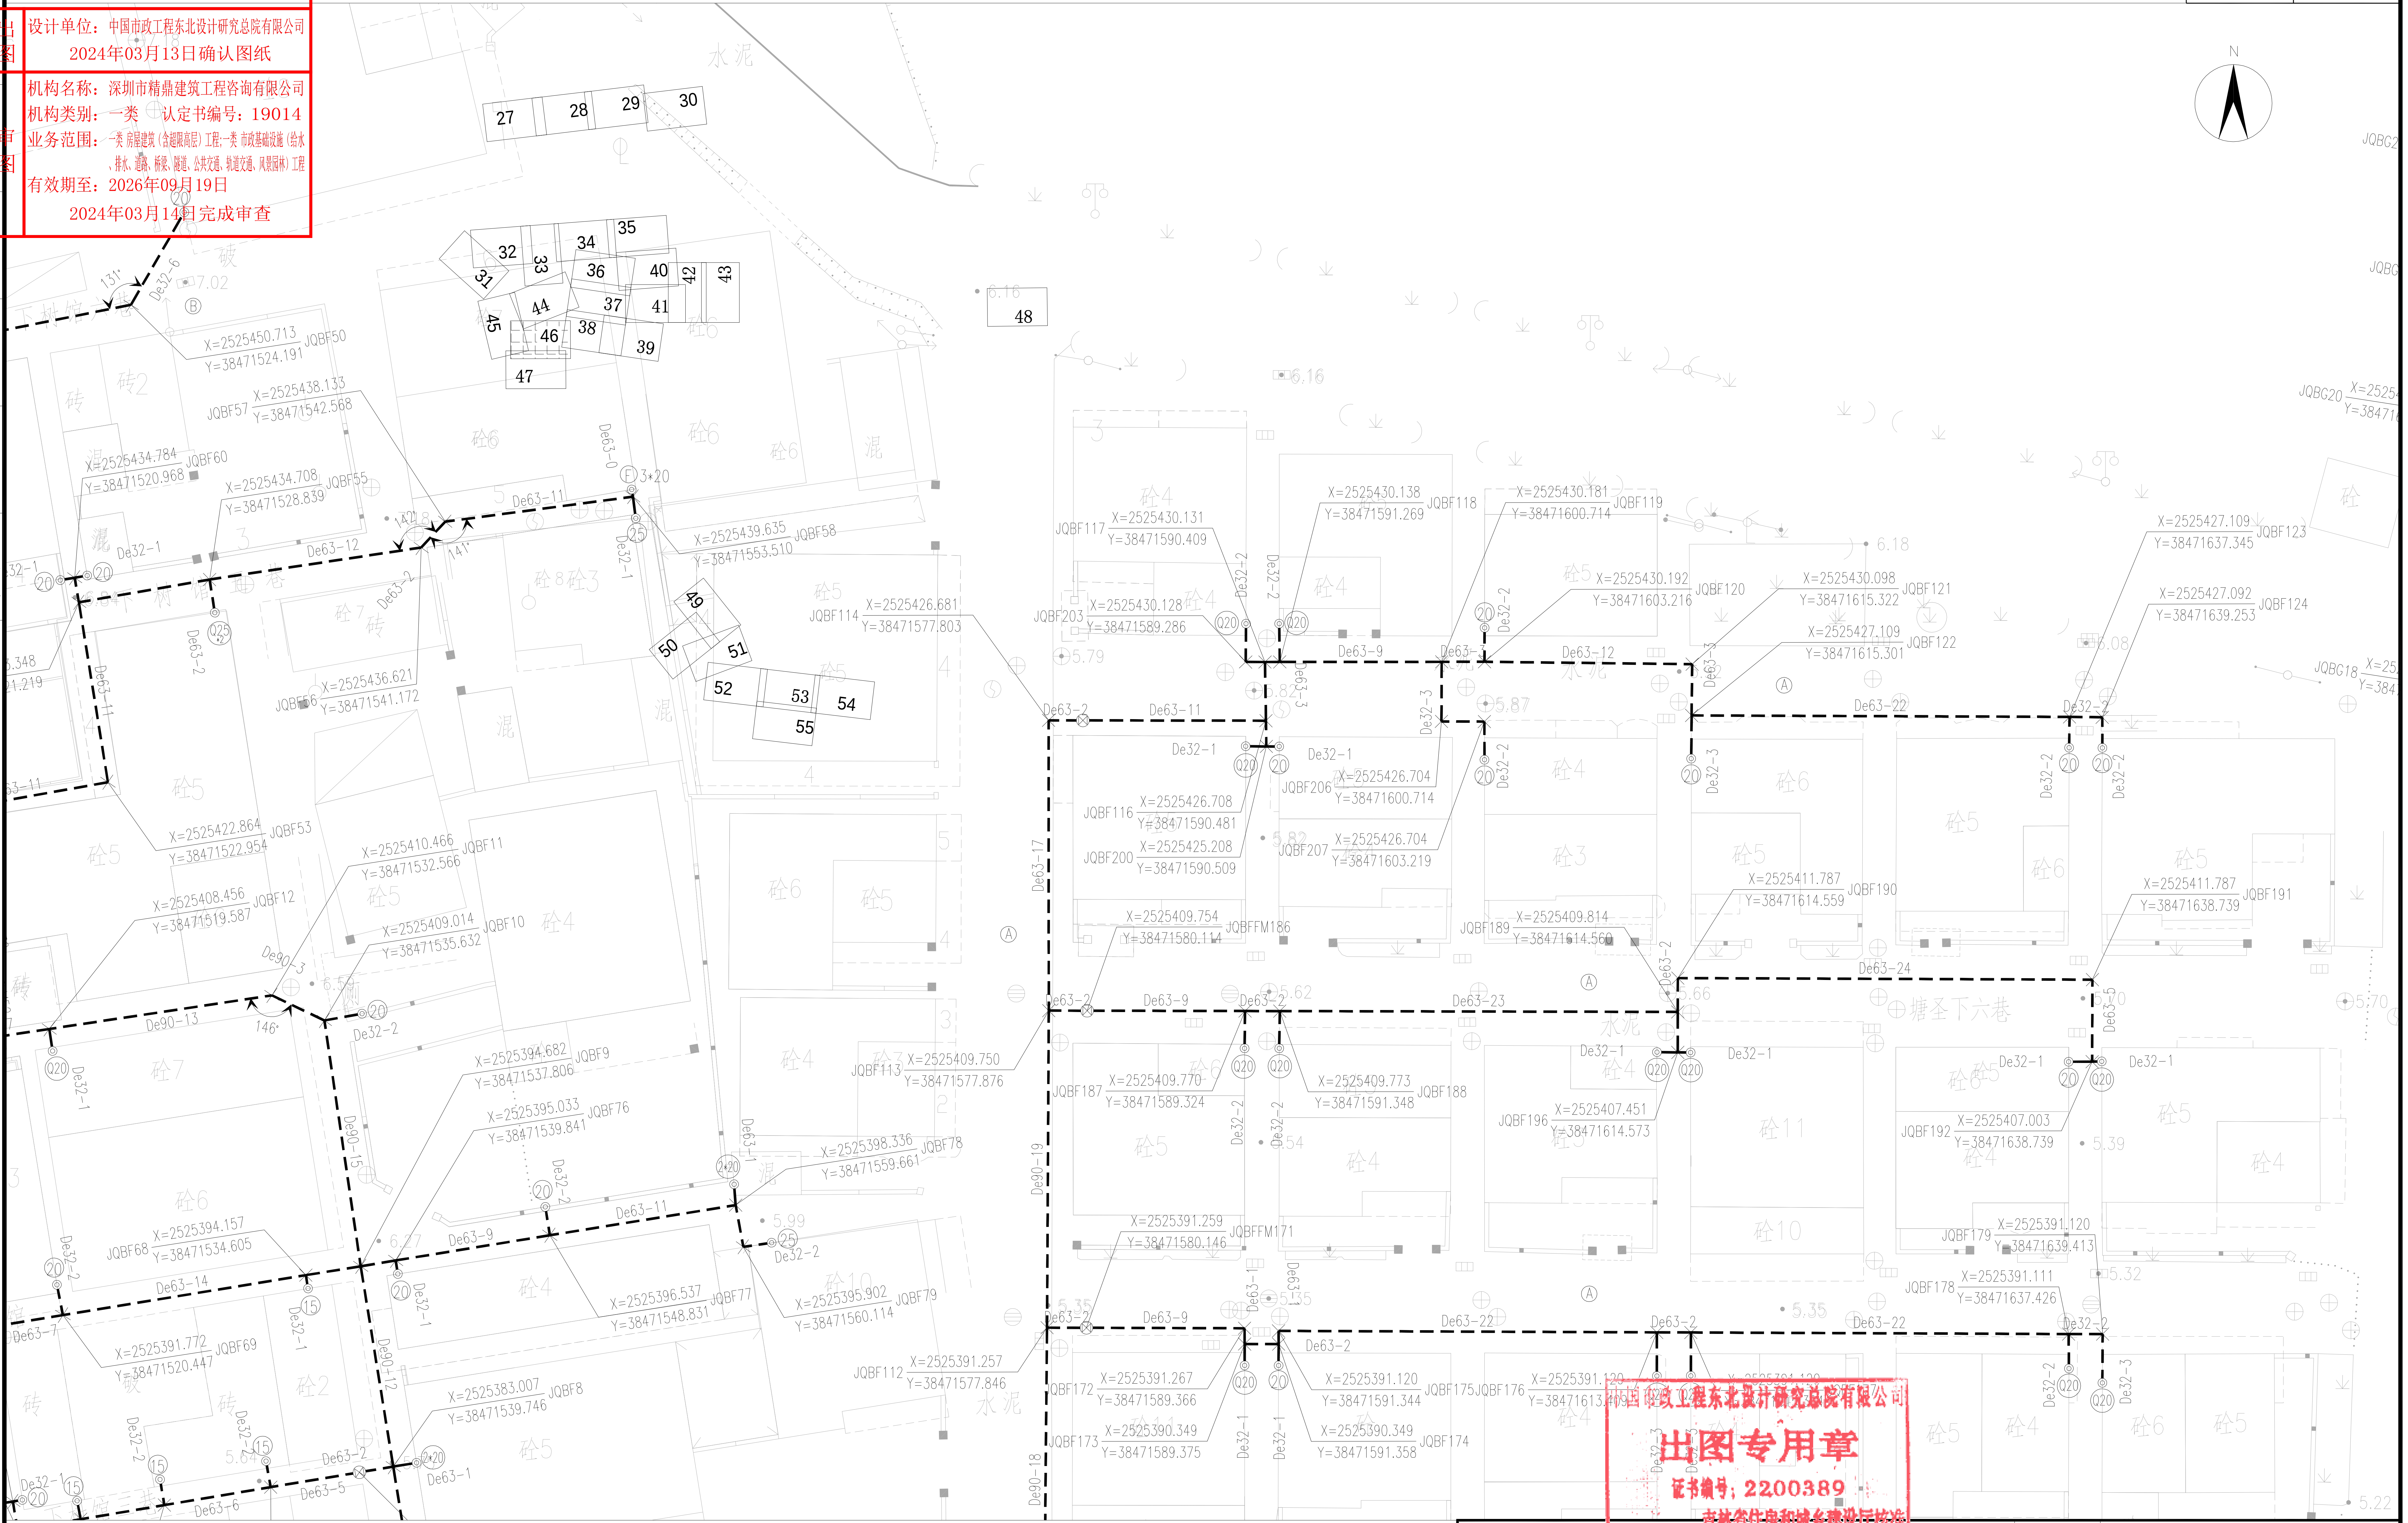

出图专用章
证书编号：2200389

图 例：

- 设计市政供水管
- 设计巷道供水管
- MF 设计明敷供水管
- 2X15 原位更换水表(2户 DN15水表)
- Q15 迁移并更换水表(1户 DN15水表)
- F 5X20 水表分水器(5户DN20水表)

De110-8 PE管公称外径(mm)-长度(m)
ϕ101.6x2-8 不锈钢管管径x壁厚(mm)-长度(m)
DN100-8 球墨铸铁管公称直径(mm)-长度(m)
D108x6.3-8 钢管管径x壁厚(mm)-长度(m)

Ⓐ A类巷道
Ⓑ B类巷道
Ⓒ C 类巷道
Ⓓ D 类巷道

㊟ 市政主干路
(次) 市政次干路
(支) 市政支路
(行) 人行道
(绿) 绿化带
支墩

⊗ 闸阀井(或蝶阀井)
排气阀井
排泥阀井
DMA流量计井
现状消火栓
设计供水立管

J 现状给水管
D 现状电力管
T 现状通信管
W 现状污水管
Y 现状雨水管
R 现状燃气管

X=530014.460	X轴坐标
Y=360309.023	Y轴坐标
2.490	设计地面标高(m)
0.700	设计管中标高(m)
JQA-1	节点编号

说明:

1、本图比例尺为1:500。
2、图示除管径、井径以毫米计外，其他均以米计。
3、本图坐标采用2000坐标系，高程采用1985国家高程基准。
4、巷道敷设做法详见各类巷道横断面大样图。
5、巷道内无物探资料的根据现场情况进行管线保护、迁改及高压线避让等方可施工。
6、市政道路与巷道的分界为巷道口阀门井后或市政管线三通件后，旧位置详见平面标识。

中国市政工程东北设计研究总院有限公司

审定	薛昆	薛昆	校核	刘健辉	刘健辉	建设单位	东莞市水务集团供水有限公司
审核	崔壮	崔壮	设计	杨宁	杨宁	工程名称	东莞市供水设施更新改造项目-东莞市供水管网更新改造二期工程(虎门标段)
项目负责人	袁琳	袁琳	制图	杨宁	杨宁	子项名称	居岐社区
专业负责人	梁伟	梁伟	日期	2023.12	图号		供水管道平面布置图

阶段	施工图	专业	给排水	比例	1:250
HM-JQ-SS-08		工程编号	DG2023P021S	版次	A