广东省施工图数字化审查专用

出图	设计单位：中国市政工程东北设计研究总院有限公司 2024年03月13日确认图纸
审图	机构名称：深圳市精鼎建筑工程咨询有限公司 机构类别：一类　认定书编号：19014 业务范围：一类 房屋建筑（含超限高层）工程;一类 市政基础设施（给水、排水、道路、桥梁、隧道、公共交通、轨道交通、风景园林）工程 有效期至：2026年09月19日 2024年03月14日完成审查

暖通
给排水
工艺
自控
建筑
结构
电气
通讯

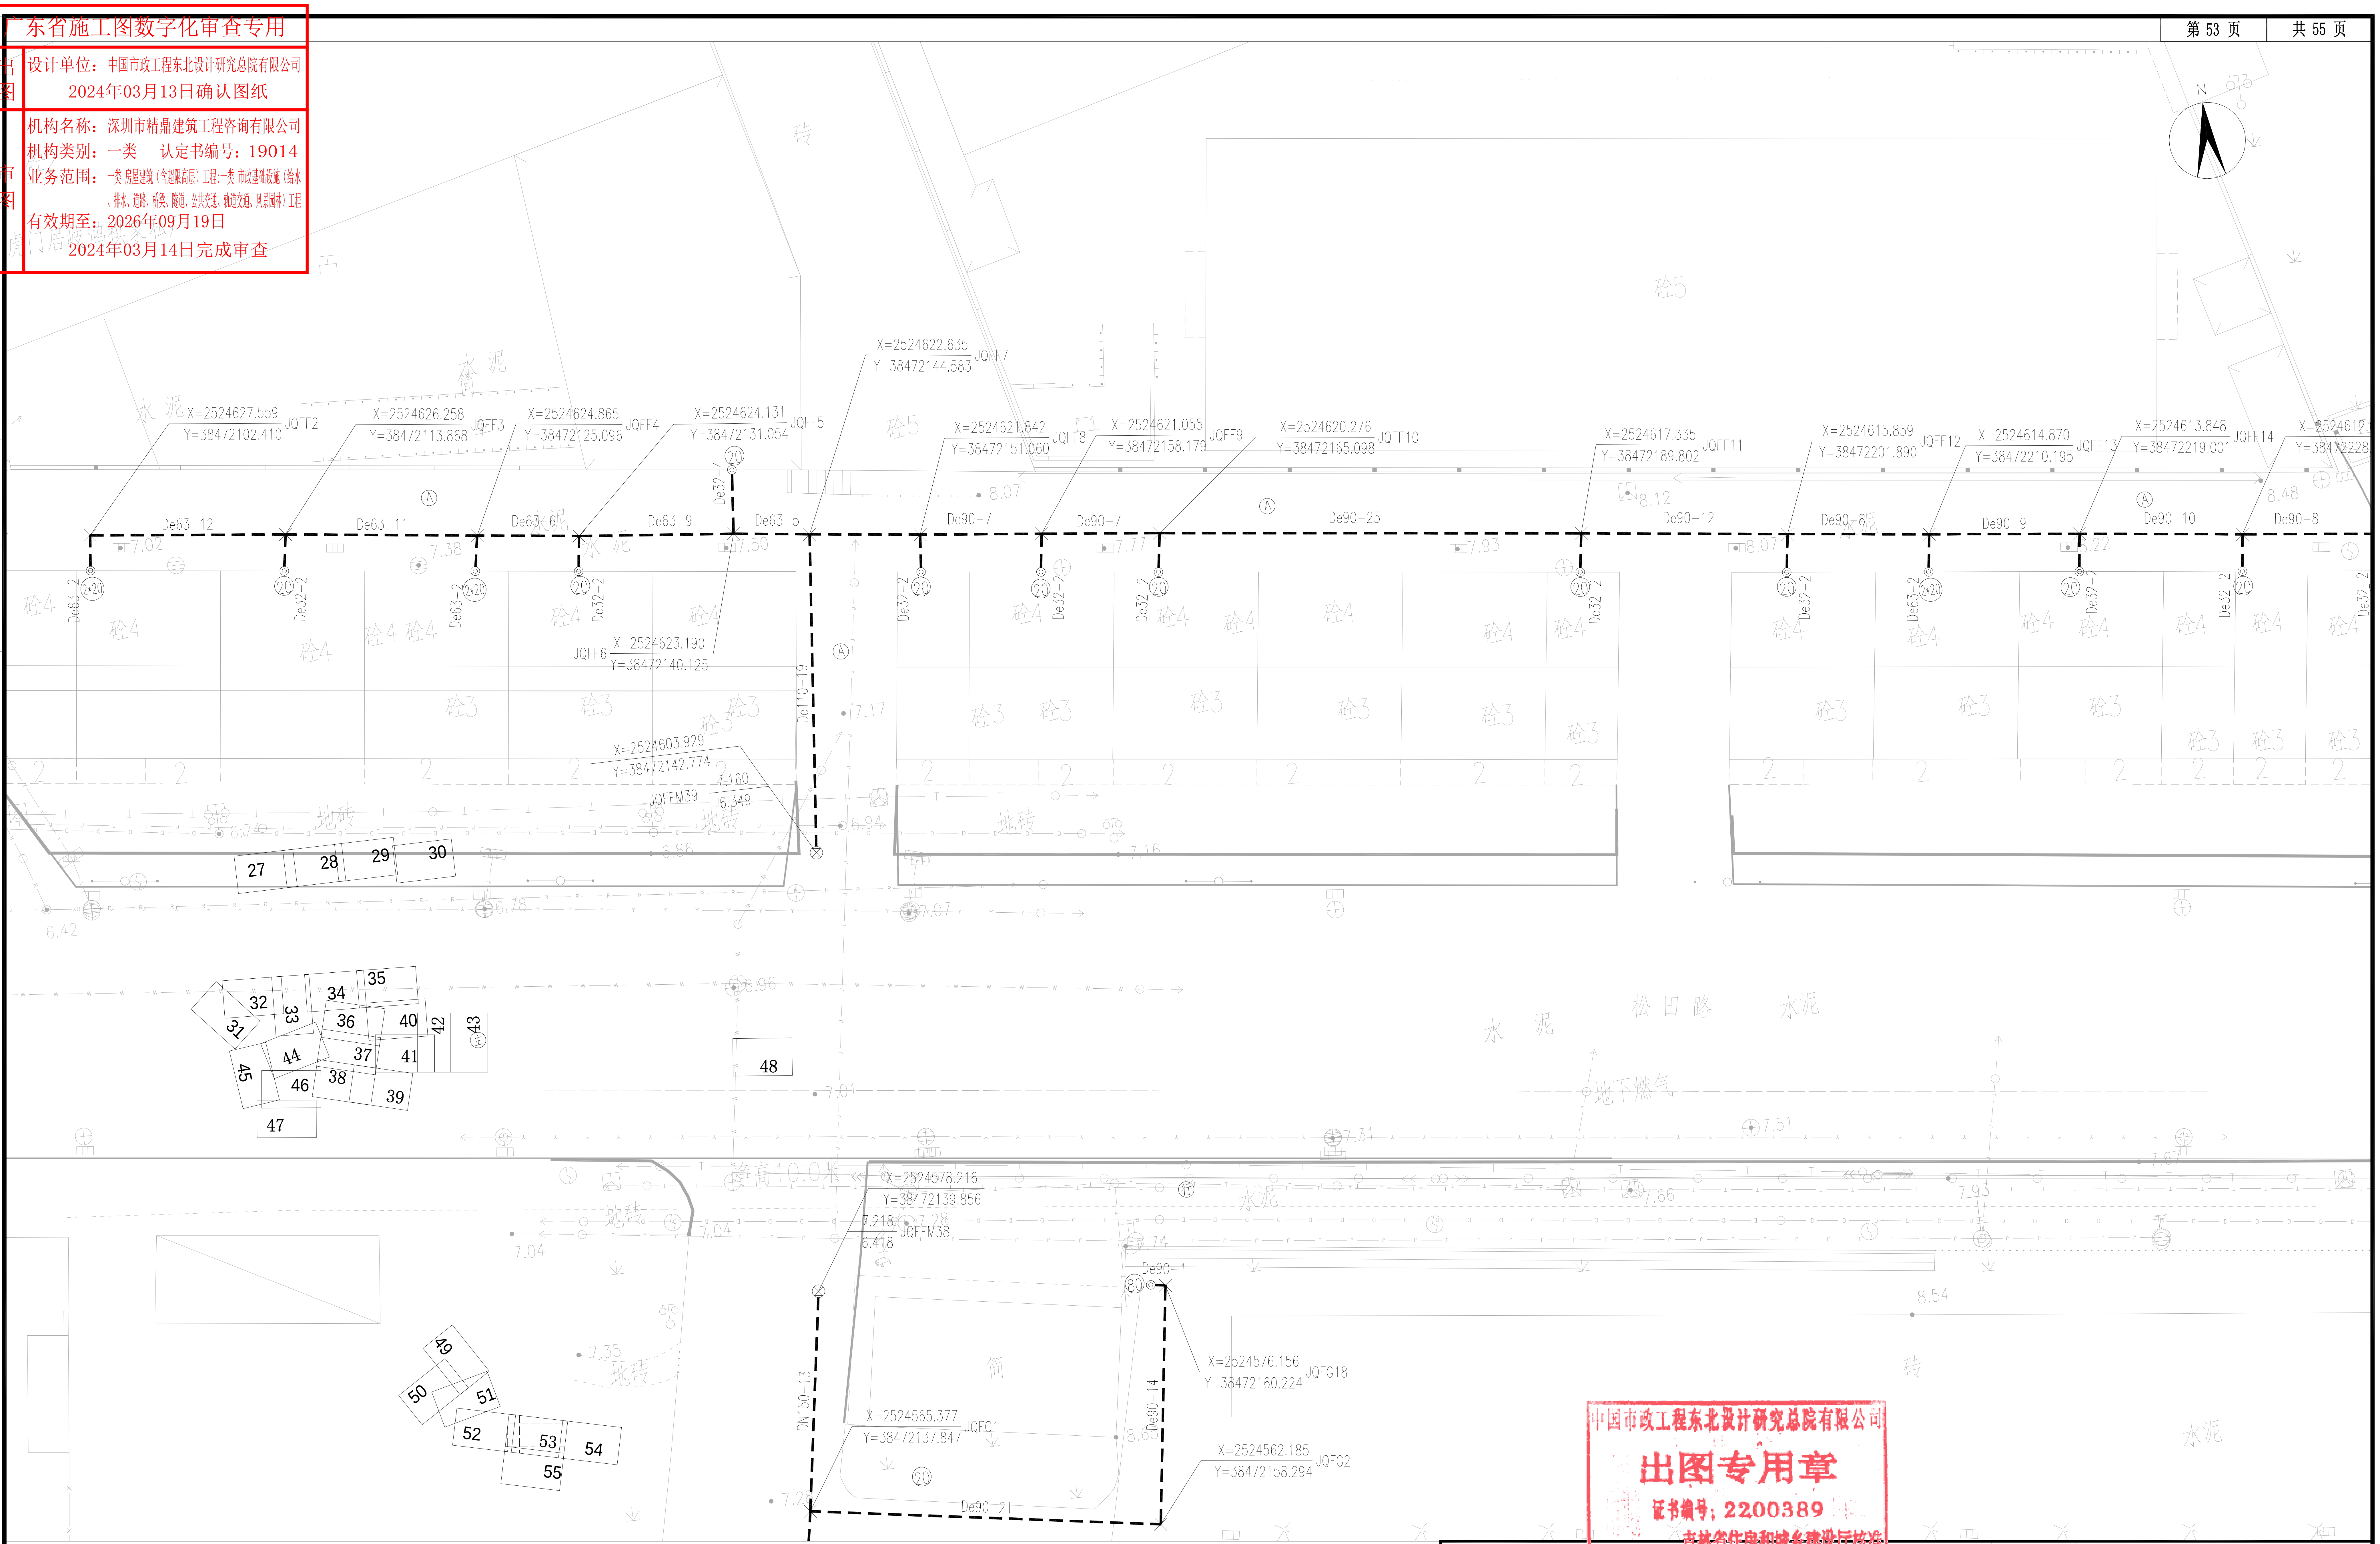
N
X=2524627.559
Y=38472102.410
JQFF2
X=2524626.258
Y=38472113.868
JQFF3
X=2524624.865
Y=38472125.096
JQFF4
X=2524624.131
Y=38472131.054
JQFF5
X=2524623.190
Y=38472140.125
JQFF6
X=2524622.635
Y=38472144.583
JQFF7
X=2524621.842
Y=38472151.060
JQFF8
X=2524621.055
Y=38472158.179
JQFF9
X=2524620.276
Y=38472165.098
JQFF10
X=2524617.335
Y=38472189.802
JQFF11
X=2524615.859
Y=38472201.890
JQFF12
X=2524614.870
Y=38472210.195
JQFF13
X=2524613.848
Y=38472219.001
JQFF14
De63-12
De63-11
De63-6
De63-9
De63-5
De90-7
De90-7
De90-25
De90-12
De90-8
De90-9
De90-10
De90-8
De32-4
De63-2
De32-2
De110-19
X=2524603.929
Y=38472142.774
JQFFM39
7.160
6.349
X=2524578.216
Y=38472139.856
7.218
6.418
JQFFM38
De90-1
DN150-13
De90-14
X=2524576.156
Y=38472160.224
JQFG18
X=2524565.377
Y=38472137.847
JQFG1
X=2524562.185
Y=38472158.294
JQFG2
De90-21
20
2*20
80
A
27
28
29
30
31
32
33
34
35
36
37
38
39
40
41
42
43
44
45
46
47
48
49
50
51
52
53
54
55
松田路
水泥
砖
地砖
砼5
砼4
砼3
净高10.0米
地下燃气
7.02
7.38
7.50
8.07
7.77
7.93
8.12
8.22
8.48
7.17
6.94
6.86
7.07
6.96
7.01
7.31
7.51
7.04
7.28
7.35
7.74
8.54

图　例：

━━━	设计市政供水管	De110-8	PE管公称外径(mm)-长度(m)	主	市政主干路	⊗	闸阀井（或蝶阀井）	—J—	现状给水管
- - - -	设计巷道供水管	ϕ101.6x2-8	不锈钢管管径x壁厚(mm)-长度(m)	次	市政次干路	△	排气阀井	—D—	现状电力管
—MF—	设计明敷供水管	DN100-8	球墨铸铁管公称直径(mm)-长度(m)	支	市政支路	▼	排泥阀井	—T—	现状通信管
2X15	原位更换水表(2户 DN15水表)	D108x6.3-8	钢管管径x壁厚(mm)-长度(m)	行	人行道	▶	DMA流量计井	—W—	现状污水管
Q15	迁移并更换水表(1户 DN15水表)	Ⓐ	A类巷道 Ⓒ C 类巷道	绿	绿化带		现状消火栓	—Y—	现状雨水管
F 5X20	水表分水器(5户DN20水表)	Ⓑ	B类巷道 Ⓓ D 类巷道	▲	支墩		设计供水立管	—R—	现状燃气管

X=530014.460 / Y=360309.023　　X轴坐标 / Y轴坐标

2.490 / 0.700 JQA-1　　设计地面标高(m) / 设计管中标高(m)　节点编号

说明：

1、本图比例尺为1：500。

2、图示除管径、井径以毫米计外，其他均以米计。

3、本图坐标采用2000坐标系，高程采用1985国家高程基准。

4、巷道敷设做法详见各类巷道横断面大样图。

5、巷道内无物探资料的根据现场情况进行管线保护、迁改及高压线避让等方可施工。

6、市政道路与巷道的分界为巷道口阀门井后或市政管线三通件后，旧位置详见平面标识。

中国市政工程东北设计研究总院有限公司
出图专用章
证书编号：2200389
吉林省住房和城乡建设厅核准

中国市政工程东北设计研究总院有限公司

审定	薛昆	薛昆	校核	刘健辉	刘健辉	建设单位	东莞市水务集团供水有限公司		
审核	崔壮	崔壮	设计	杨宁	杨宁	工程名称	东莞市供水设施更新改造项目-东莞市供水管网更新改造二期工程（虎门标段）		
项目负责人	袁琳		制图	杨宁	杨宁	子项名称	居岐社区		
专业负责人	梁伟	梁伟	日期	2023.12		供水管道平面布置图			
						阶段	施工图	专业	给排水
						比例	1:250		
			图号			HM-JQ-SS-08	工程编号	DG2023P021S	版次 A