广东省施工图数字化审查专用

出图 设计单位：中国市政工程东北设计研究总院有限公司
2024年03月13日确认图纸

审图 机构名称：深圳市精鼎建筑工程咨询有限公司
机构类别：一类 认定书编号：19014
业务范围：一类 房屋建筑（含超限高层）工程;一类 市政基础设施（给水、排水、道路、桥梁、隧道、公共交通、轨道交通、风景园林）工程
有效期至：2026年09月19日
2024年03月14日完成审查

暖通	给排水	工艺	自控
建筑	结构	电气	通讯

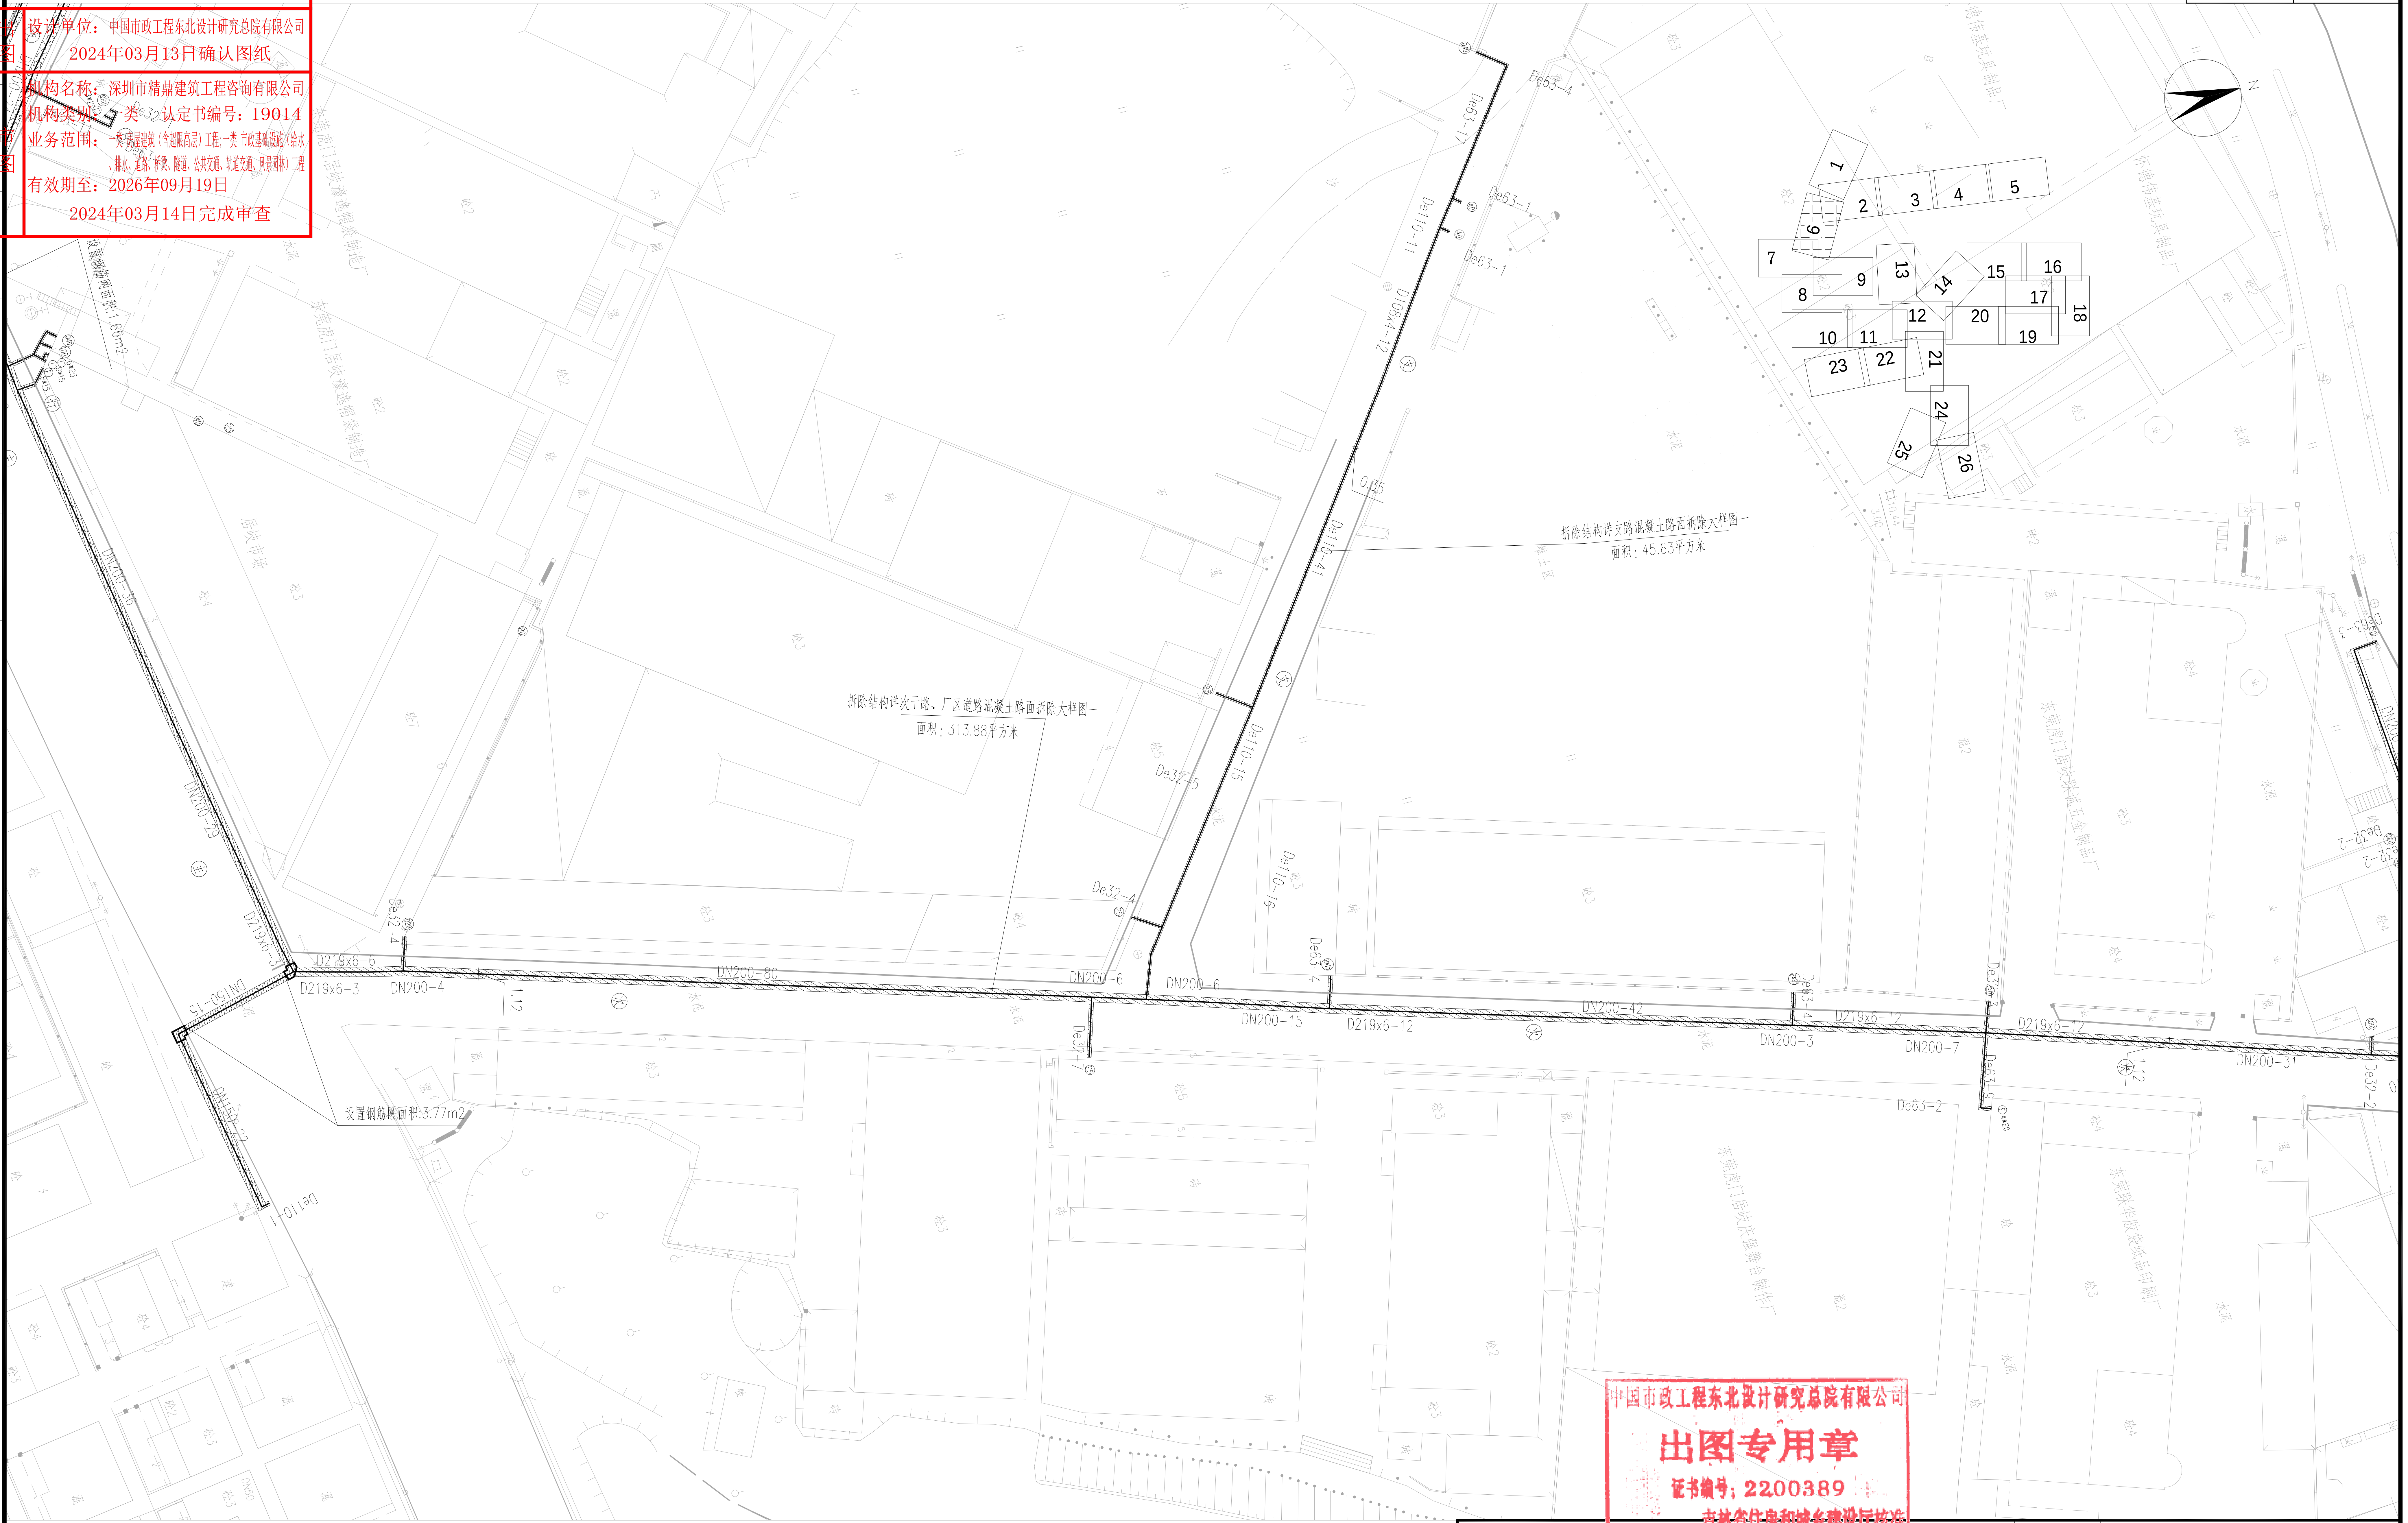
N
1
2
3
4
5
6
7
8
9
10
11
12
13
14
15
16
17
18
19
20
21
22
23
24
25
26
拆除结构详次干路、厂区道路混凝土路面拆除大样图一
面积：313.88平方米
拆除结构详支路混凝土路面拆除大样图一
面积：45.63平方米
设置钢筋网面积:3.77m2
设置钢筋网面积:1.66m2
DN200-56
DN200-29
D219x6-3
D219x6-6
DN150-15
DN150-22
De110-1
DN200-4
DN200-80
DN200-6
DN200-15
D219x6-12
DN200-42
DN200-3
DN200-7
DN200-31
De32-4
De32-5
De32-7
De32-2
De63-1
De63-2
De63-4
De63-17
De110-11
De110-12
De110-15
De110-16
De110-41
D108x4-12
0.45
1.12
东莞虎门居岐大濠逸帽袋制造
东莞市虎门居岐永盛五金制品厂
东莞市虎门居岐联富针织厂
东莞虎门居岐联盛台制衣厂
东莞市精华家私制品厂
居岐市场
水泥
砼3

说明:

1、图示除管径、井径以毫米计外，其他均以米计。

2、本图比例1：500，采用坐标系为2000坐标系，高程系统为国家85高程。

3、管道实施前，施工方应进行施工物探以摸查、校核现状管线。管道实施过程中，应会同各权属单位协商管线保护或迁改措施，凡拆除管线应待管道实施完毕后，在原位置按原结构新建并顺接同属性已建现状管。

4、图中除特殊标明路段外，其余机动车道路面拆除基层均按水稳基层计，拆除结构详见“路面拆除及恢复大样图”第2页。

图例：

▨	沥青路面（主干路）破除修复	▨	混凝土路面（次干路）破除修复	▦	人行道破除修复
▤	沥青路面（次干路）破除修复	✡	混凝土路面（支路）破除修复	▦	人行道破除修复（花岗岩砖）
▨	沥青路面（支路）破除修复	⬡	混凝土路面（B类巷道）破除修复	⁘	绿化带破除修复
▤	混凝土路面（主干路）破除修复	▩	混凝土路面（A类巷道）破除修复	☐	现状砼基层路面破除修复

中国市政工程东北设计研究总院有限公司
出图专用章
证书编号：2200389
吉林省住房和城乡建设厅核准

中国市政工程东北设计研究总院有限公司						建设单位	东莞市水务集团供水有限公司
						工程名称	东莞市供水设施更新改造项目-东莞市供水管网更新改造二期工程（虎门标段）
审定	龙兵	龙兵	校核	曹哲	曹哲	子项名称	居岐社区
审核	龙兵	龙兵	设计	张景周	张景周	市政管线道路破除修复平面图	
项目负责人	袁琳	袁琳	制图	张景周	张景周	阶段 施工图 专业 道路	比例
专业负责人	卢志锦	卢志锦	日期	2023.12	图号	HM-JQ-DL-10 工程编号 DG2023P021S	版次 A