广东省施工图数字化审查专用

出图 设计单位：中国市政工程东北设计研究总院有限公司
2024年03月13日确认图纸

审图 机构名称：深圳市精鼎建筑工程咨询有限公司
机构类别：一类 认定书编号：19014
业务范围：一类 房屋建筑（含超限高层）工程;一类 市政基础设施（给水、排水、道路、桥梁、隧道、公共交通、轨道交通、风景园林）工程
有效期至：2026年09月19日
2024年03月14日完成审查

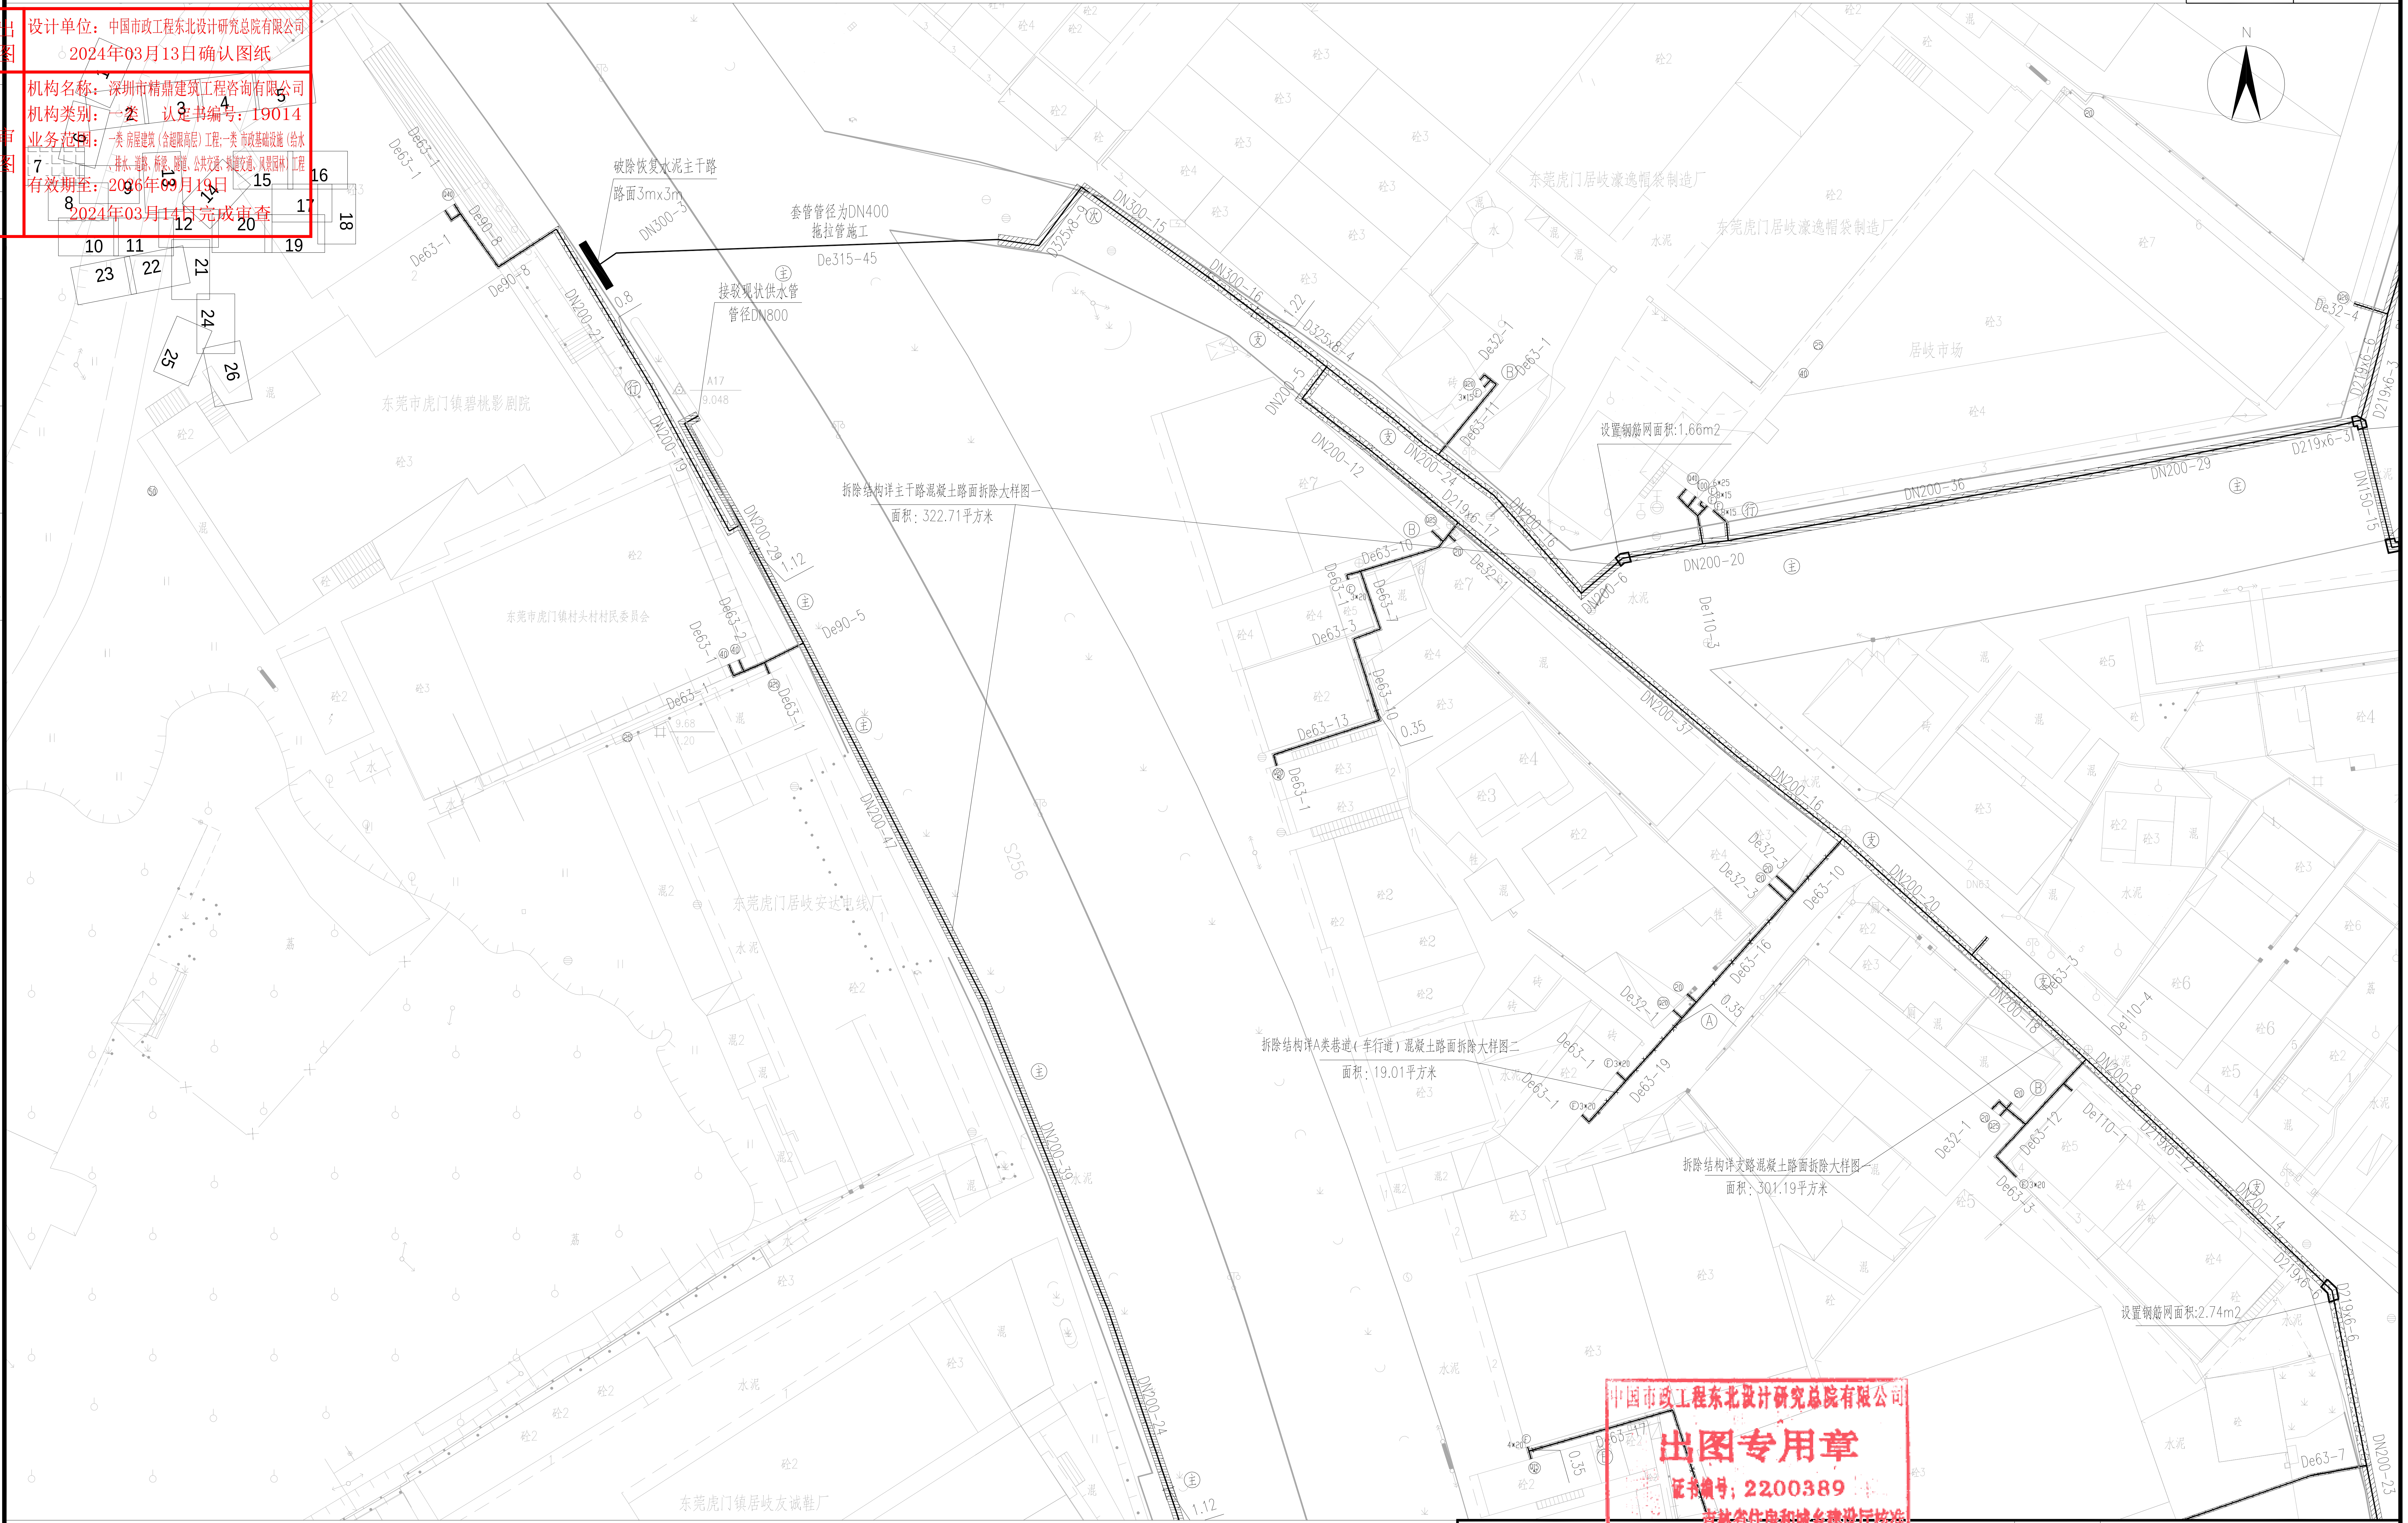
N
破除恢复水泥主干路
路面3mx3m
套管管径为DN400
拖拉管施工
De315-45
接驳现状供水管
管径DN800
DN300-3
DN300-15
DN300-16
D325x8-9
D325x8-4
DN200-21
DN200-19
DN200-29
DN200-47
DN200-39
DN200-24
DN200-5
DN200-12
DN200-24
D219x6-17
DN200-16
DN200-6
DN200-20
DN200-36
DN200-29
D219x6-31
DN150-15
DN200-37
DN200-16
DN200-20
DN200-18
DN200-8
D219x6-12
DN200-14
D219x6-6
D219x6-6
DN200-23
De63-1
De90-8
De90-5
De63-10
De63-11
De63-13
De63-16
De63-19
De63-12
De63-7
De32-1
De110-3
De110-4
1.12
0.8
0.35
拆除结构详主干路混凝土路面拆除大样图一
面积：322.71平方米
拆除结构详A类巷道（车行道）混凝土路面拆除大样图二
面积：19.01平方米
拆除结构详支路混凝土路面拆除大样图一
面积：301.19平方米
设置钢筋网面积:1.66m2
设置钢筋网面积:2.74m2
东莞虎门居岐濠逸帽袋制造厂
居岐市场
东莞市虎门镇碧桃影剧院
东莞市虎门镇村头村村民委员会
东莞虎门居岐安达电线厂
东莞虎门镇居岐友诚鞋厂
S256

说明：

1、图示除管径、井径以毫米计外，其他均以米计。
2、本图比例1：500，采用坐标系为2000坐标系，高程系统为国家85高程。
3、管道实施前，施工方应进行施工物探以摸查、校核现状管线。管道实施过程中，应会同各权属单位协商管线保护或迁改措施，凡拆除管线应待管道实施完毕后，在原位置按原结构新建并顺接同属性已建现状管。
4、图中除特殊标明路段外，其余机动车道路面拆除基层均按水稳基层计，拆除结构详见“路面拆除及恢复大样图”第2页。

图例：

图例	说明	图例	说明	图例	说明
▨	沥青路面（主干路）破除修复	▨	混凝土路面（次干路）破除修复	▦	人行道破除修复
▤	沥青路面（次干路）破除修复	✡	混凝土路面（支路）破除修复	▦	人行道破除修复（花岗岩砖）
▨	沥青路面（支路）破除修复	⬡	混凝土路面（B类巷道）破除修复	⁘	绿化带破除修复
▤	混凝土路面（主干路）破除修复	▩	混凝土路面（A类巷道）破除修复	☐	现状砼基层路面破除修复

出图专用章
证书编号：2200389
吉林省住房和城乡建设厅核准

中国市政工程东北设计研究总院有限公司

建设单位	东莞市水务集团供水有限公司								
工程名称	东莞市供水设施更新改造项目-东莞市供水管网更新改造二期工程（虎门标段）								
审定	龙 兵	龙兵	校核	曹 哲	曹哲	子项名称	居岐社区		
审核	龙 兵	龙兵	设计	张景周	张景周	市政管线道路破除修复平面图			
项目负责人	袁 琳	袁琳	制图	张景周	张景周	阶段	施工图	专业	道路
专业负责人	卢志锦	卢志锦	日期	2023.12	图号	HM-JQ-DL-10	工程编号	DG2023P021S	版次 A

比例