广东省施工图数字化审查专用

出图	设计单位：中国市政工程东北设计研究总院有限公司 2024年03月13日确认图纸
审图	机构名称：深圳市精鼎建筑工程咨询有限公司 机构类别：一类　认定书编号：19014 业务范围：一类 房屋建筑（含超限高层）工程；一类 市政基础设施（给水、排水、道路、桥梁、隧道、公共交通、轨道交通、风景园林）工程 有效期至：2026年09月19日 2024年03月14日完成审查

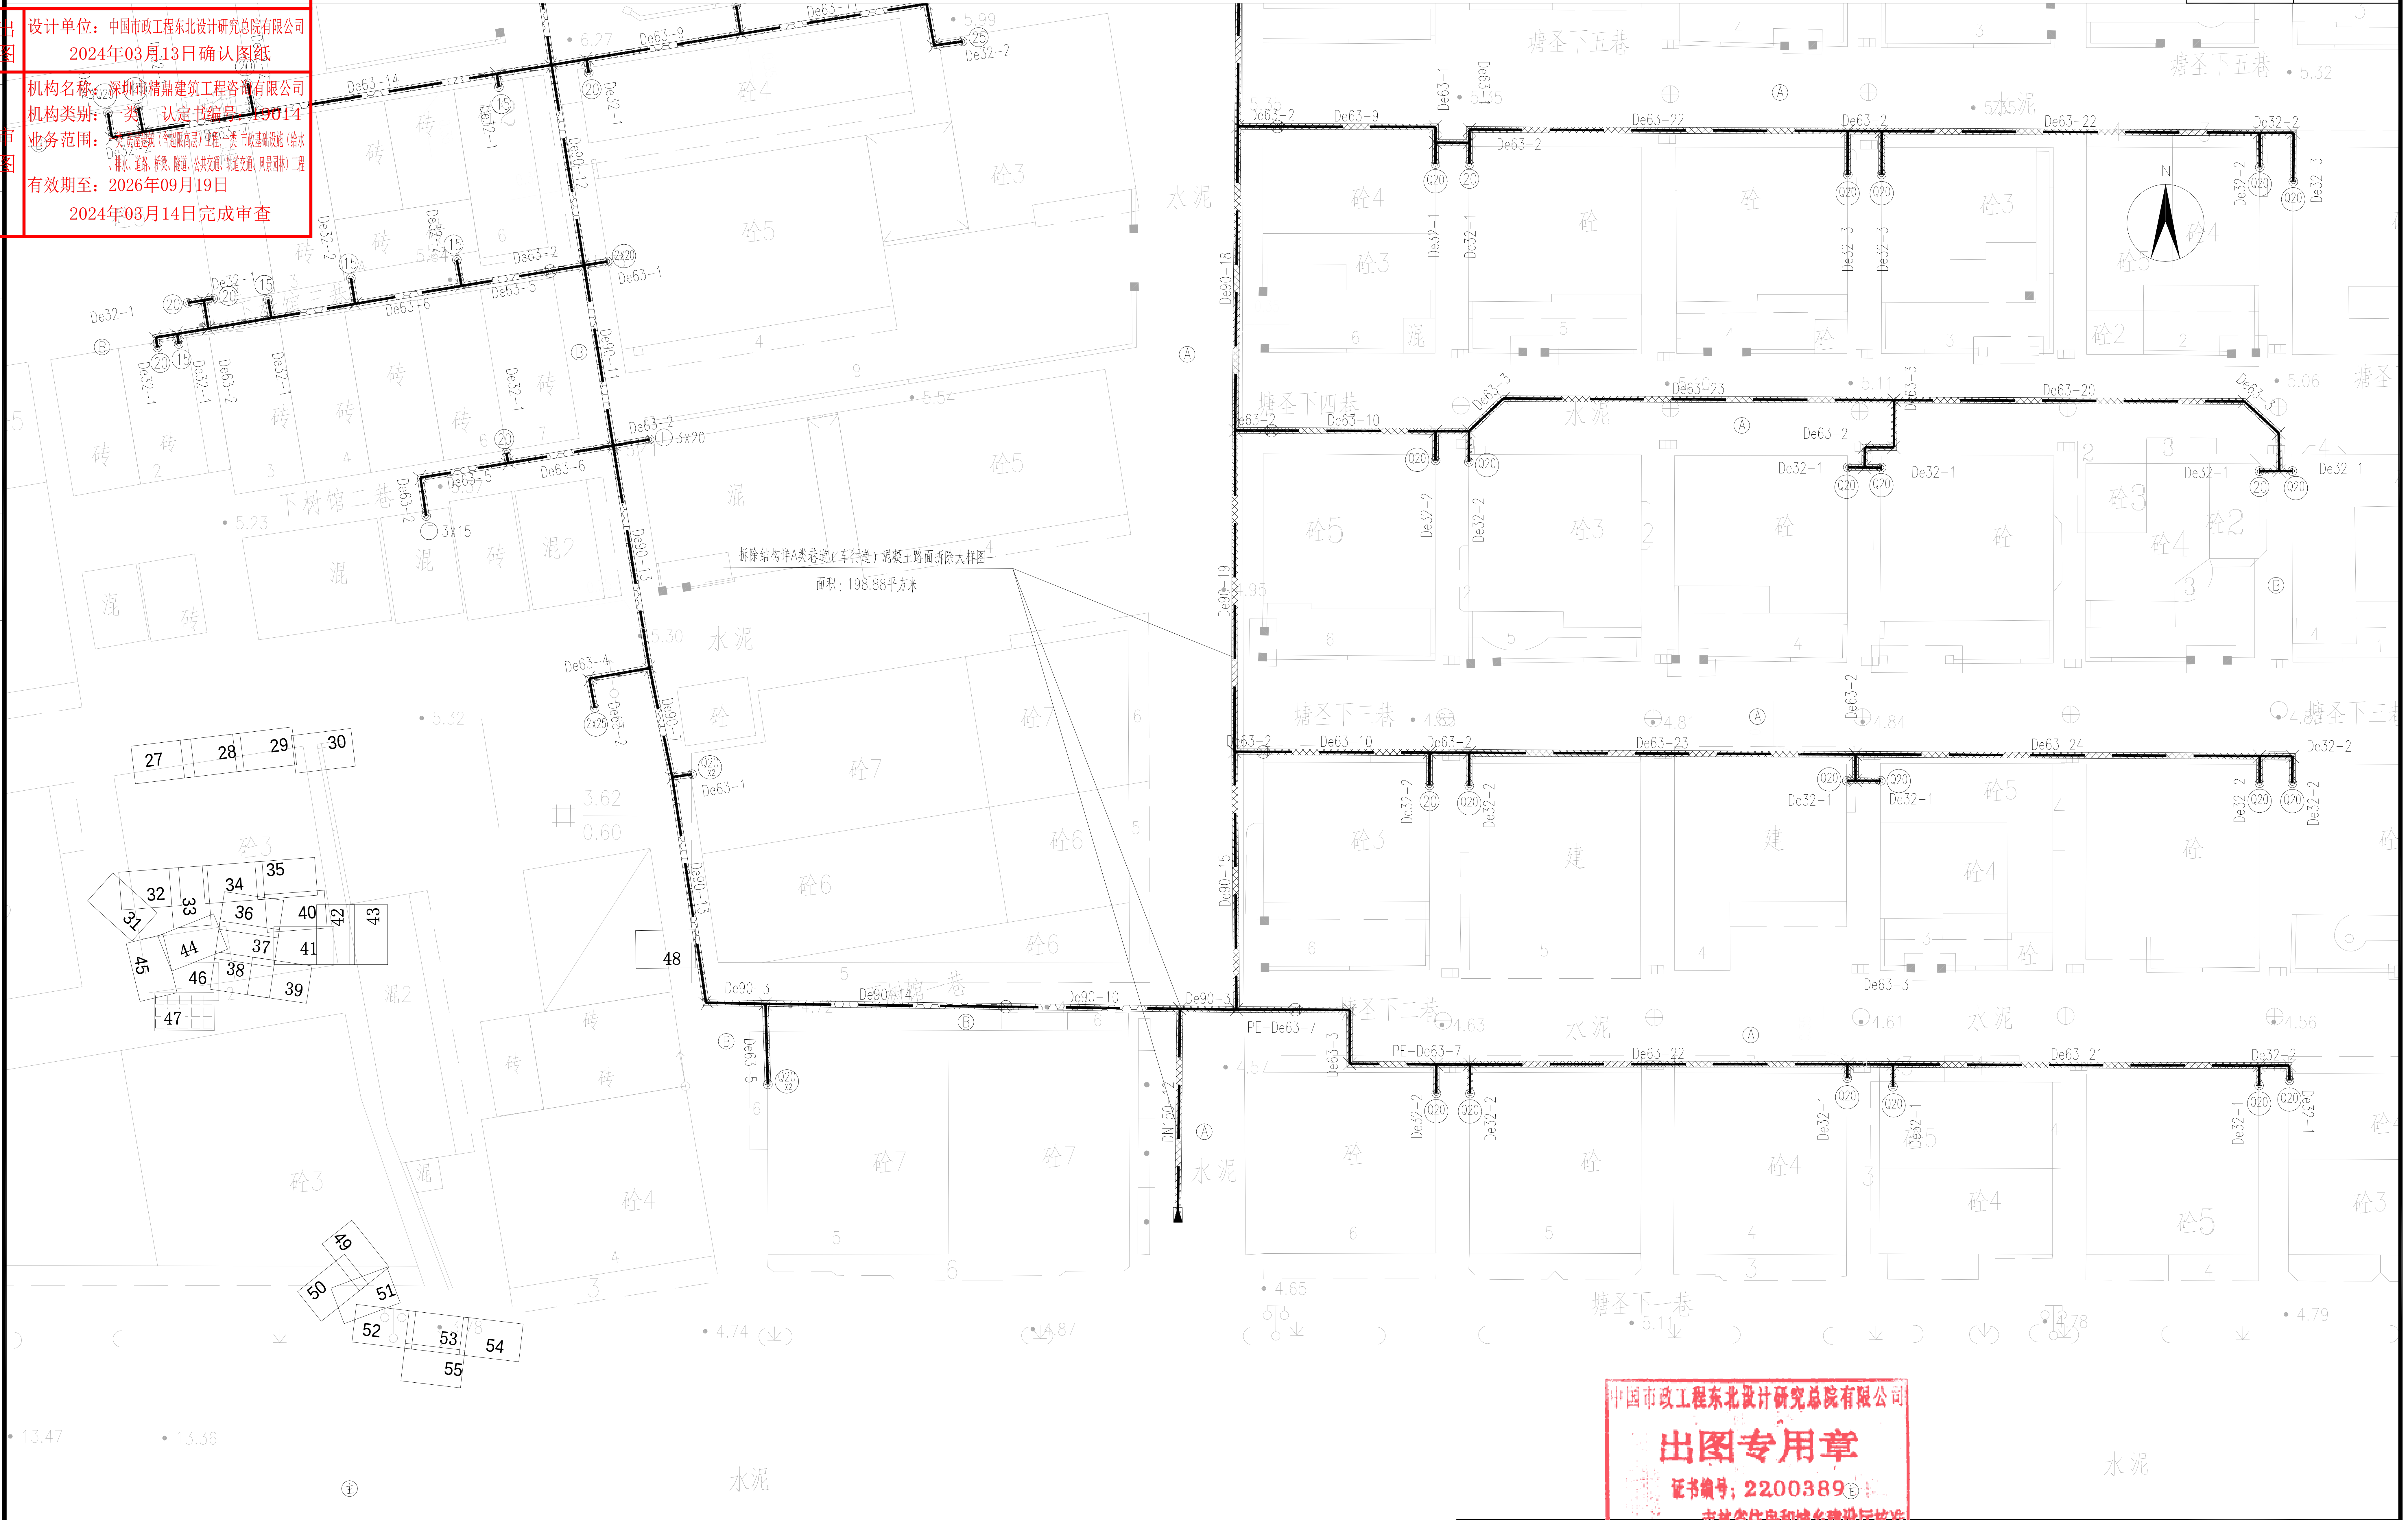
塘圣下五巷
塘圣下四巷
塘圣下三巷
塘圣下二巷
塘圣下一巷
下树馆二巷
De63-9
De63-14
De63-2
De63-5
De63-6
De63-22
De63-23
De63-20
De63-10
De63-24
De63-21
De63-7
De63-3
De63-4
De32-1
De32-2
De32-3
De90-12
De90-11
De90-13
De90-14
De90-10
De90-3
De90-18
De90-19
De90-15
DN150-1
PE-De63-7
PE-De63-3
Q20
3x20
3x15
2x20
2x25
N
水泥
砼
砖
混

拆除结构详A类巷道（车行道）混凝土路面拆除大样图一

面积：198.88平方米

说明:

1、图示除管径、井径以毫米计外，其他均以米计。

2、本图比例1：250，采用坐标系为2000坐标系，高程系统为国家85高程。

3、管道实施前，施工方应进行施工物探以摸查、校核现状管线。管道实施过程中，应会同各权属单位协商管线保护或迁改措施，凡拆除管线应待管道实施完毕后，在原位置按原结构新建并顺接同属性已建现状管。

4、图中除特殊标明路段外，其余机动车道路面拆除基层均按水稳基层计，拆除结构详见“路面拆除及恢复大样图”第2页。

图例:

▨	沥青路面（主干路）破除修复	▨	混凝土路面（次干路）破除修复	▦	人行道破除修复
▤	沥青路面（次干路）破除修复	✡	混凝土路面（支路）破除修复	▦	人行道破除修复（花岗岩砖）
▨	沥青路面（支路）破除修复	⬡	混凝土路面（B类巷道）破除修复	⁘	绿化带破除修复
▤	混凝土路面（主干路）破除修复	▩	混凝土路面（A类巷道）破除修复	□	现状砼基层路面破除修复

出图专用章　证书编号：2200389

中国市政工程东北设计研究总院有限公司								建设单位	东莞市水务集团供水有限公司	
								工程名称	东莞市供水设施更新改造项目-东莞市供水管网更新改造二期工程（虎门标段）	
审定	龙兵	龙兵	校核	曹哲	曹哲			子项名称	居岐社区	
审核	龙兵	龙兵	设计	张景周	张景周			市政管线道路破除修复平面图		
项目负责人	袁琳	袁琳	制图	张景周	张景周	阶段	施工图	专业	道路	比例
专业负责人	卢志锦	卢志锦	日期	2023.12	图号	HM-JQ-DL-10	工程编号	DG2023P021S	版次	A