


景观	燃气
交通	水工
道路	桥梁
电气	自控
建筑	结构
给水	排水
会	基
基	址

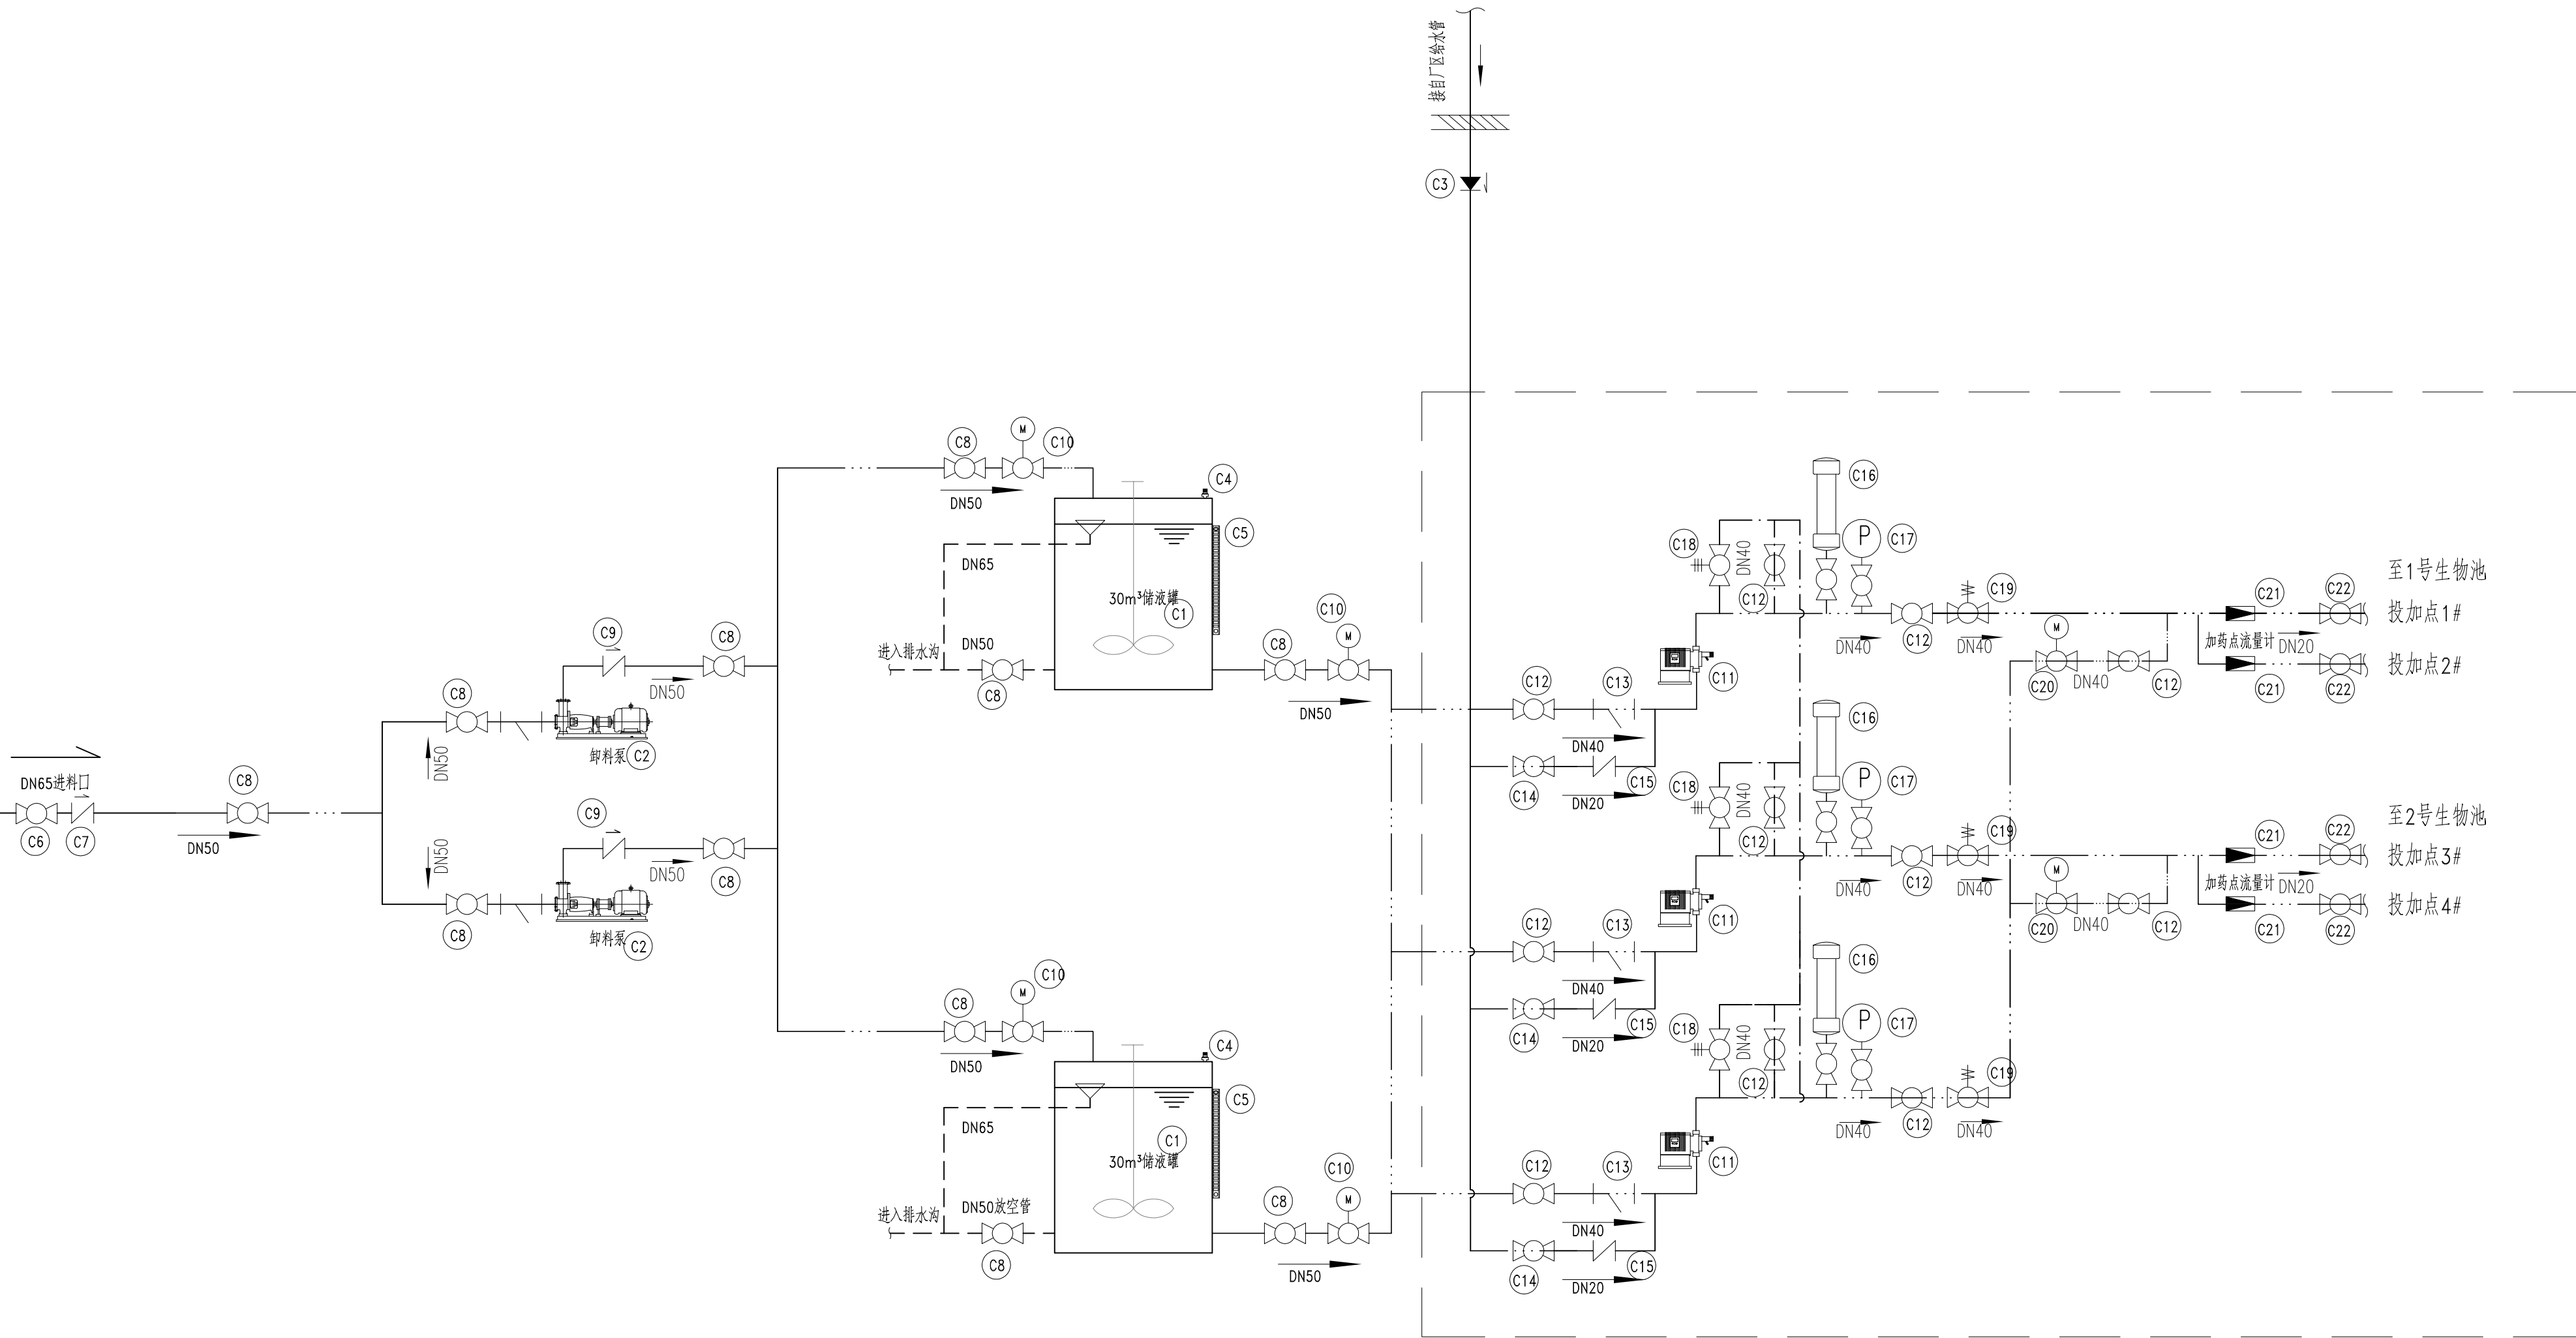

乙酸钠投加系统图



中国市政工程中南设计研究总院有限公司
Central & Southern China Municipal Engineering Design and Research Institute Co., Ltd.

工程设计综合资质甲级: A142001257 工程咨询甲级资质: 甲212021010950

审 定 胡新立 总工程师 专业负责人 游浩荣 张建明 刘嘉靖 曾长发

审 核 余 军 余 军 校 核 刘嘉靖 曾长发

项目负责人 戴仲怡 周雪霞 曾长发 设计 曾长发

工程名称	东莞市茶山镇污水处理厂改扩建项目
子 项	加药间
图 名	乙酸钠投加系统图
设计号	排06-2023-62
图 号	施-排1204
设计阶段	施工图
版 本	A
专 业	排水
日 期	2024. 03