


景观	燃气
交通	水工
道路	桥梁
电气	自控
建筑	结构
给水	排水
会	基
基	址

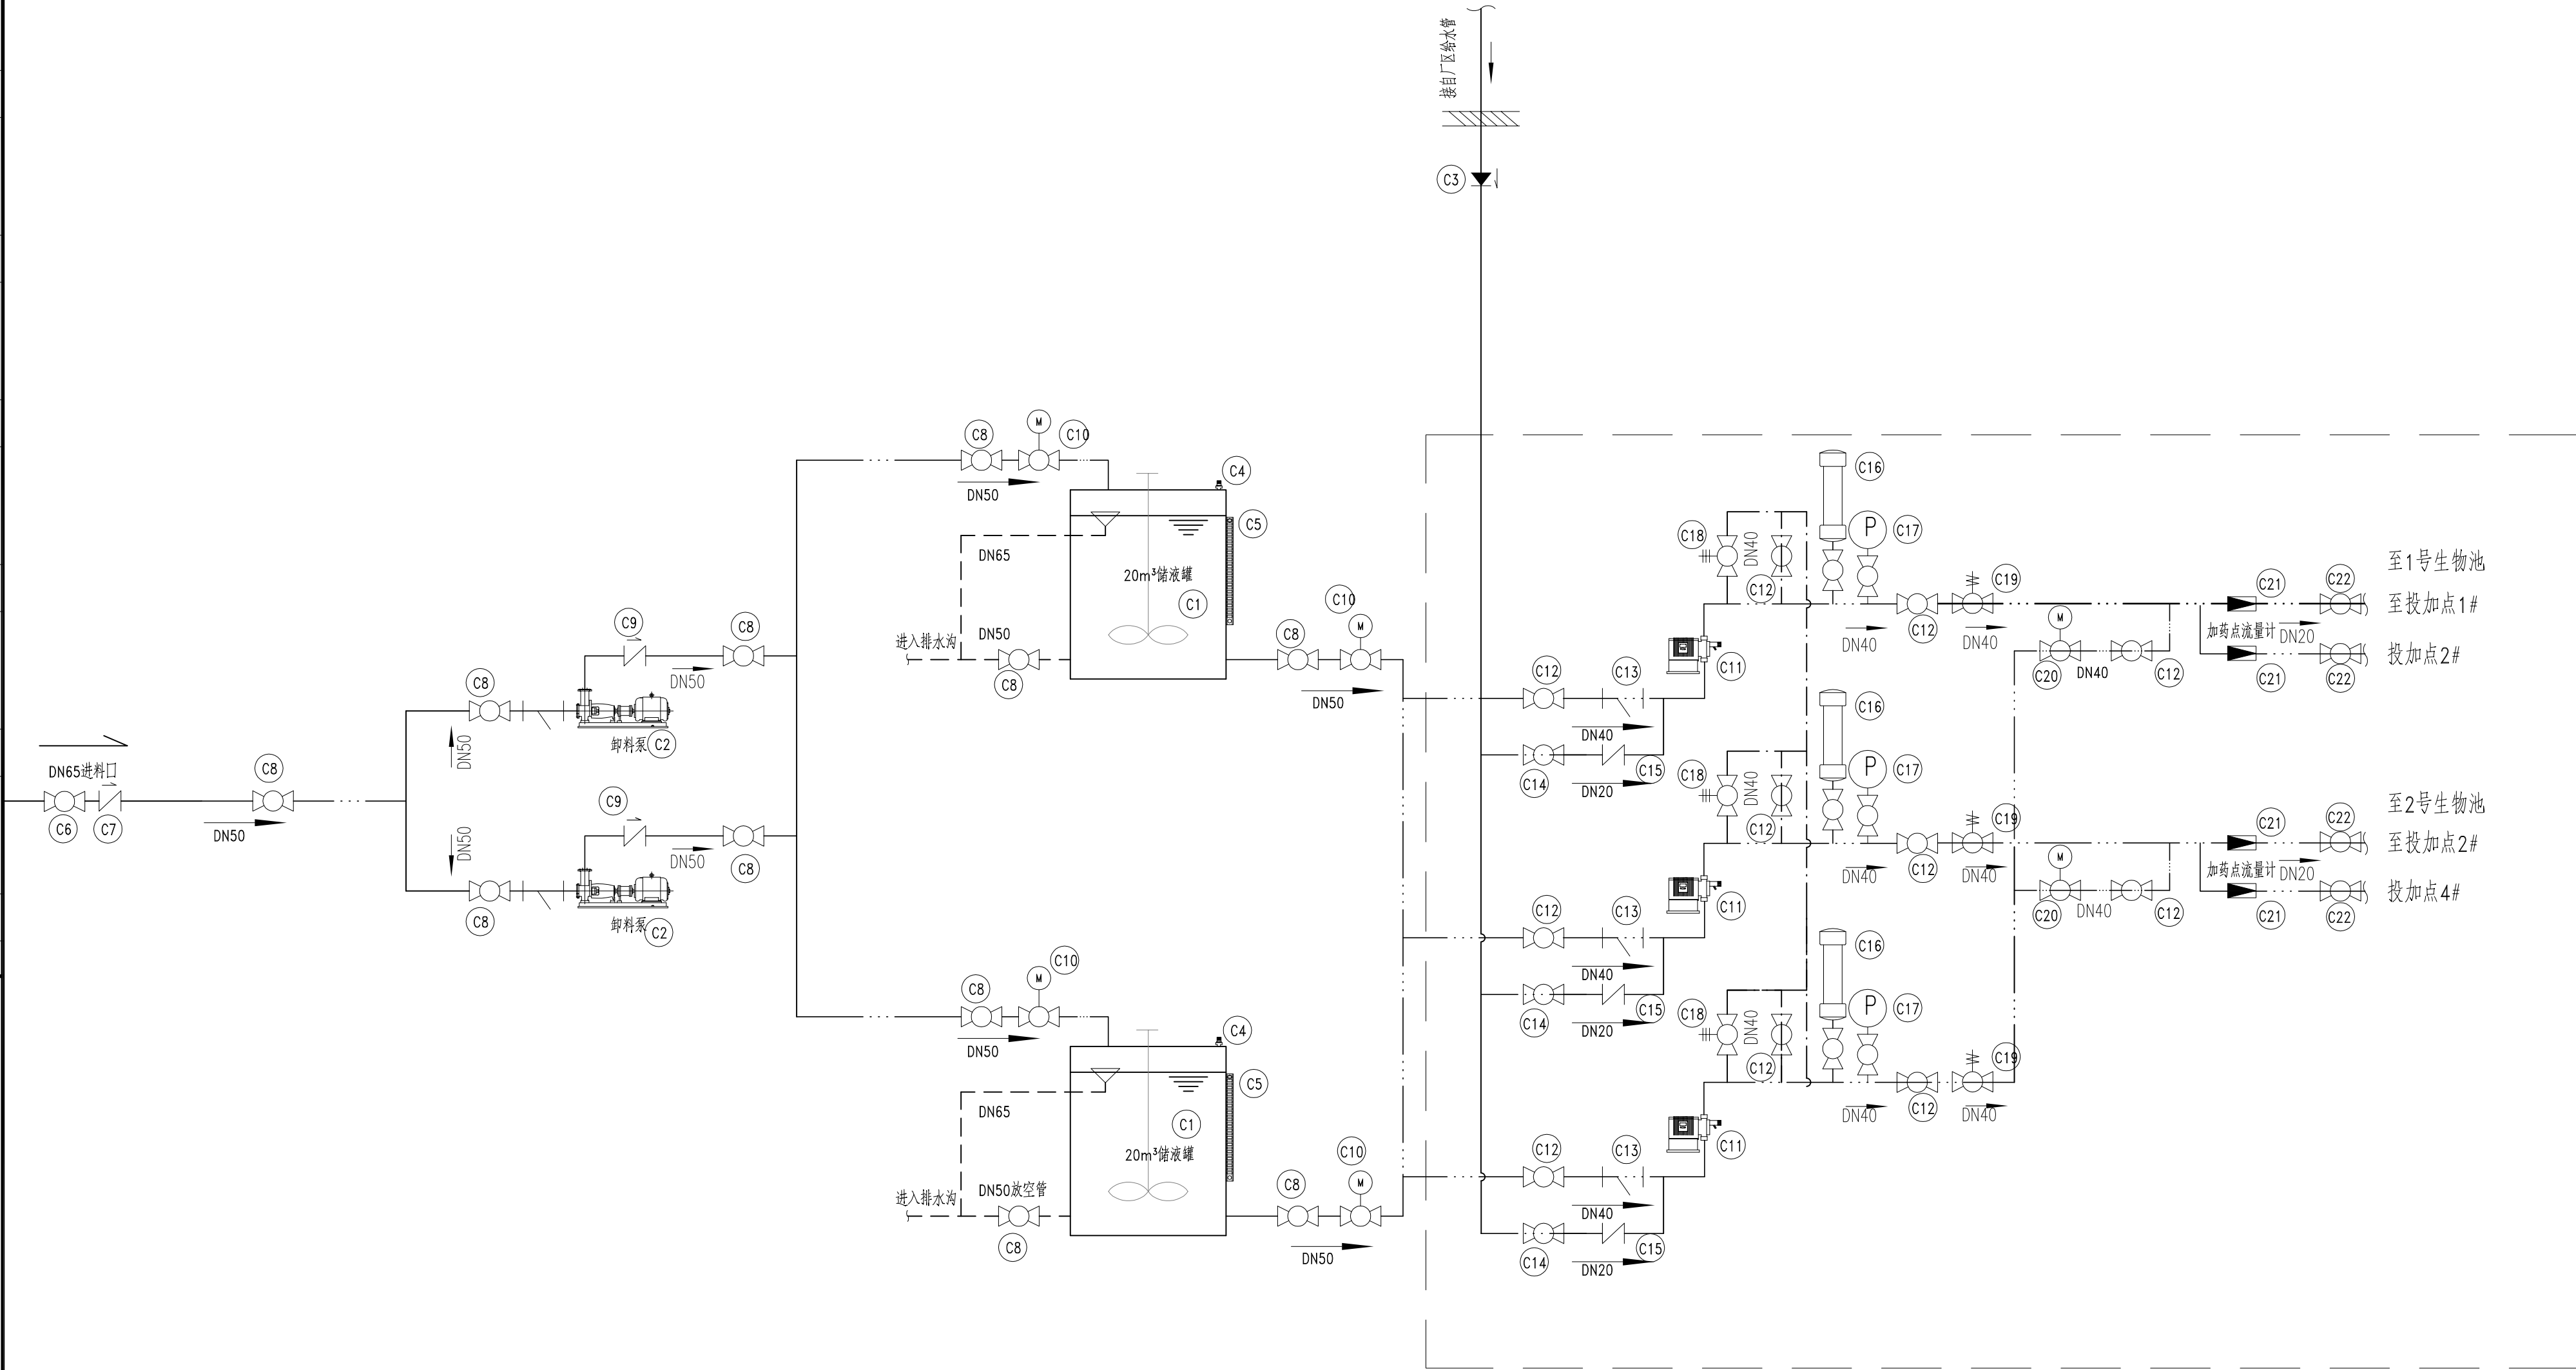

PAC投加系统图

 中国市政工程中南设计研究总院有限公司  
Central & Southern China Municipal Engineering Design and Research Institute Co., Ltd.

工程设计综合资质甲级: A142001257 工程咨询甲级资信: 甲212021010950

审 定 胡新立 总工程师 专业负责人 游浩荣 张建明 设计 游浩荣

审 核 余军 设计 校 核 刘嘉靖 设计 曾长发

项目负责人 戴仲怡 周雷 设计 曾长发

工程名称 东莞市茶山镇污水处理厂改扩建项目

子 项 加药间

图 名 PAC投加系统图

设计号 排06-2023-62 设计阶段 施工图 版 本 A

图 号 施-排1205 专 业 排水 日 期 2024. 03