


景观	燃气
交通	水工
道路	桥梁
电气	自控
建筑	结构
给水	排水
会	基
基	础

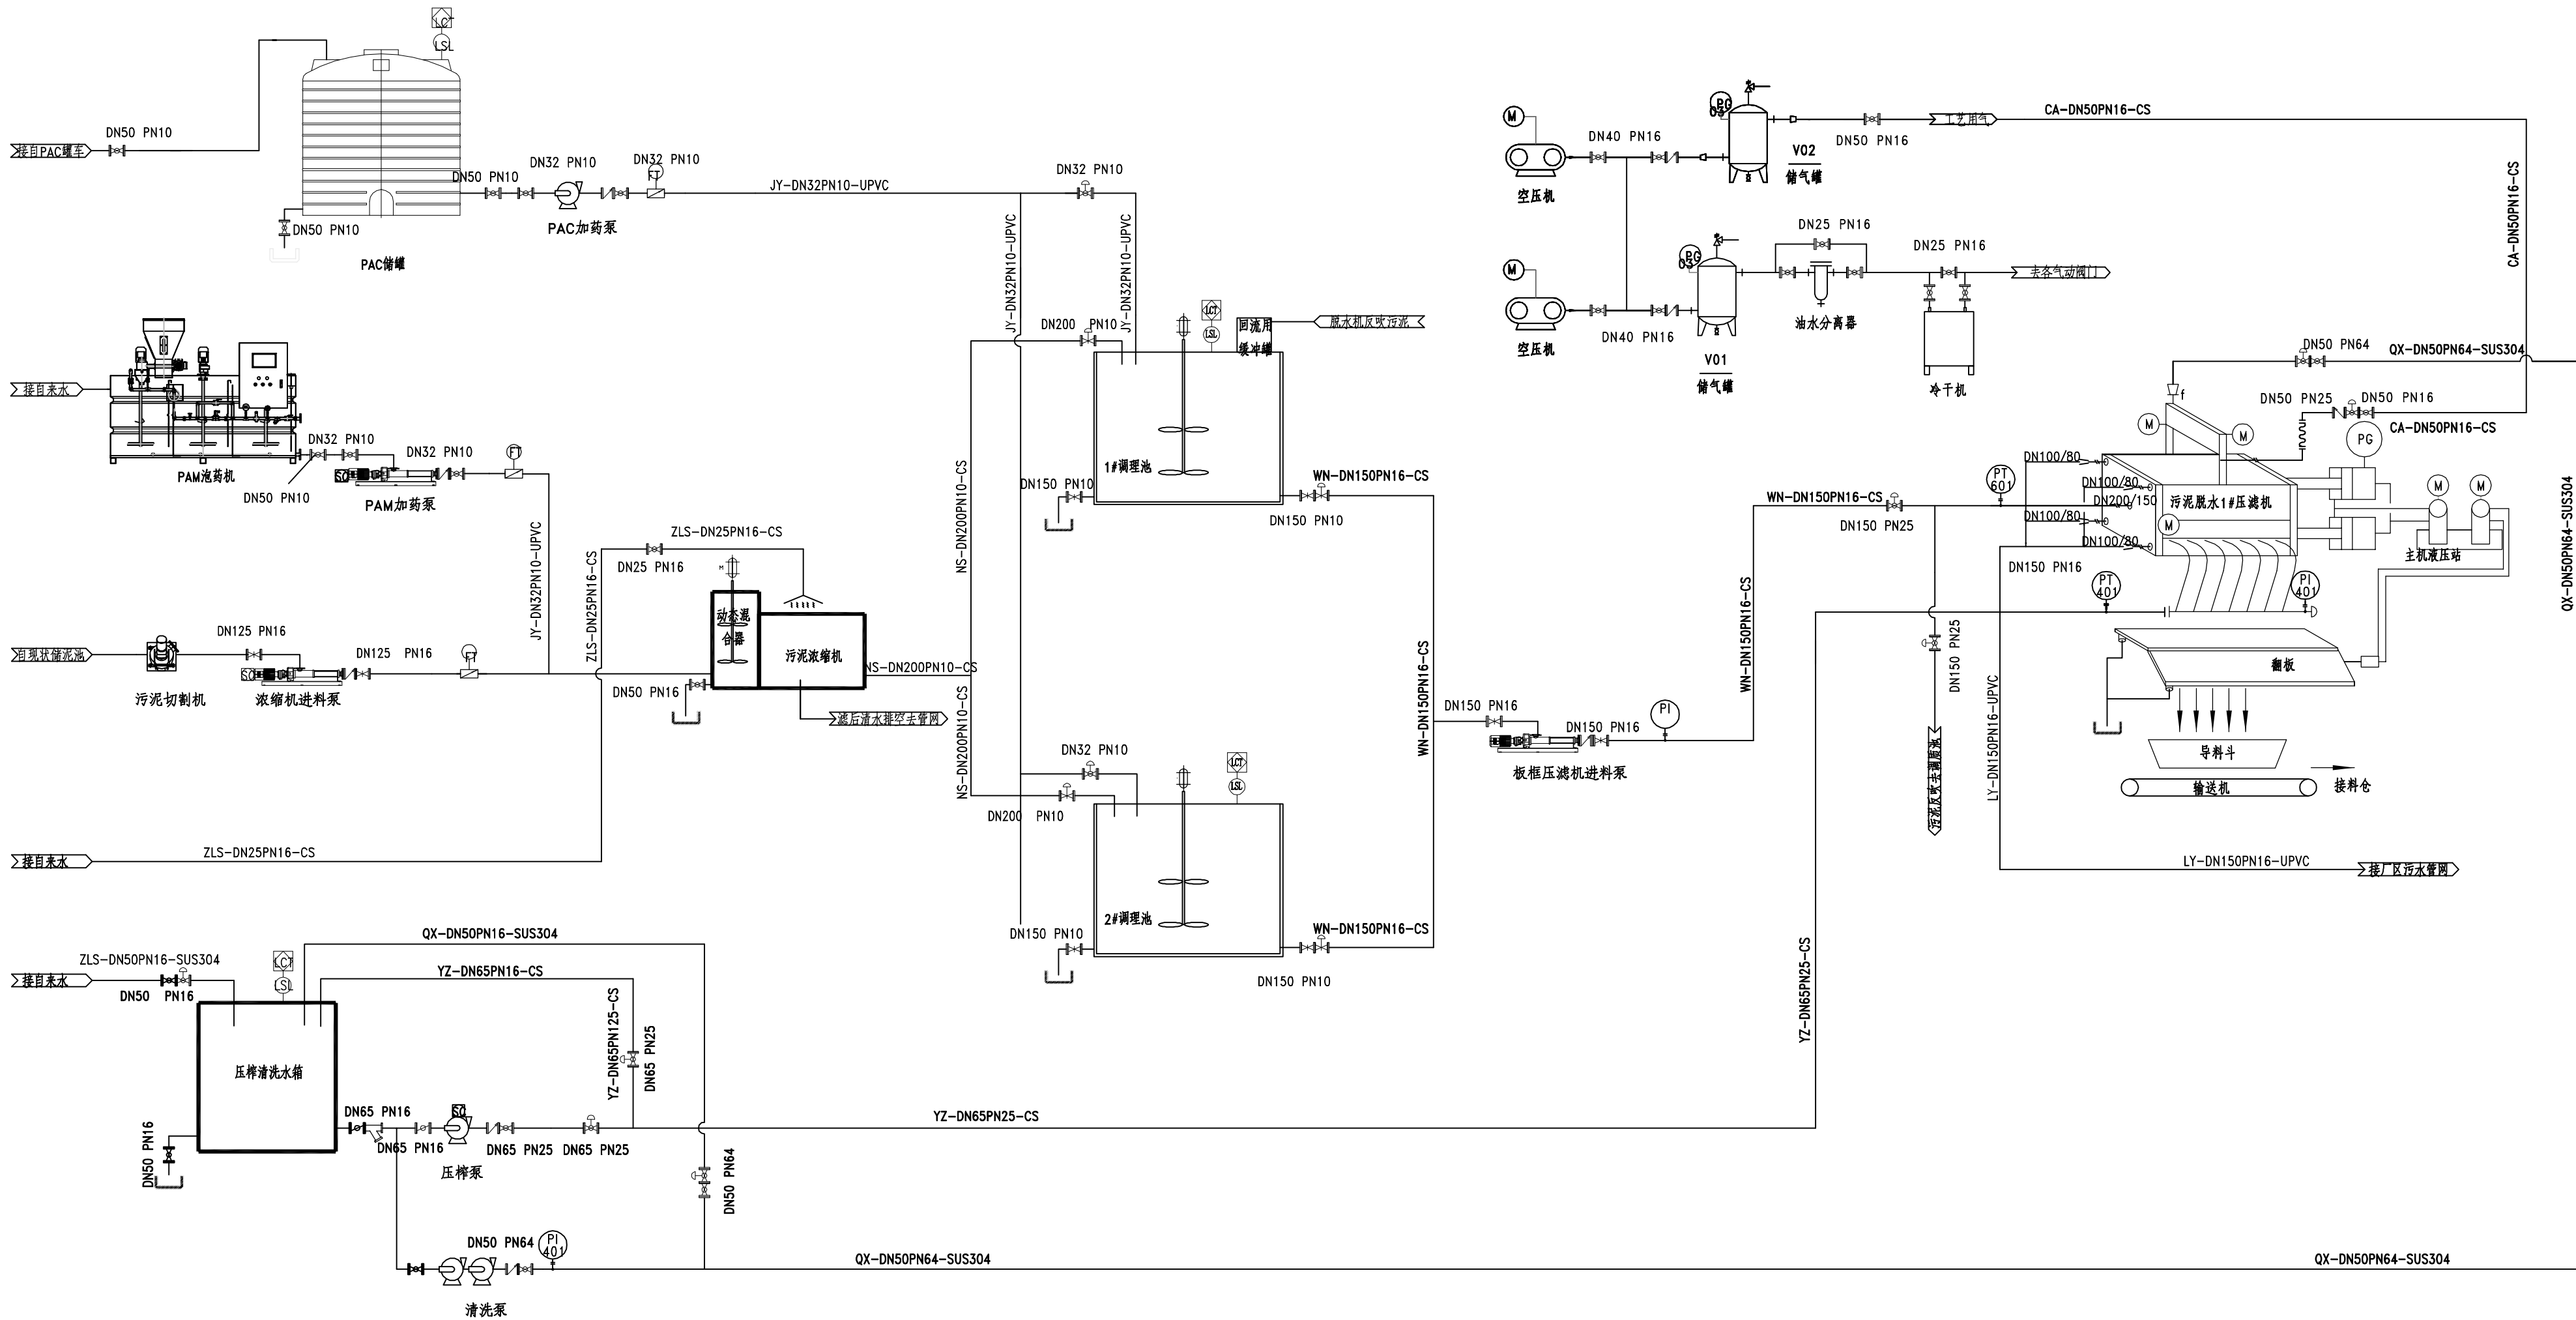

污泥浓缩脱水系统图

图例：

符号	说明	符号	说明	符号	说明	符号	说明
止回阀	Y型过滤器	变频	安全阀				
手动球阀	气动球阀	电磁流量计	压力变送器				
手动蝶阀	气动蝶阀	磁翻板液位开关	电接点压力表				
手动蝶阀	气动蝶阀	超声波液位计					

中国市政工程中南设计研究总院有限公司 Central & Southern China Municipal Engineering Design and Research Institute Co., Ltd.		工程名称	东莞市茶山镇污水处理厂改扩建项目		
工程设计综合资质甲级: A142001257 工程咨询甲级资质: 甲212021010950		子 项	污泥浓缩脱水车间改造		
审 定 胡新立		图 名	污泥浓缩脱水系统图		
审 核 余 军		设计号	排06-2023-62	设计阶段	施工图
项目负责人 戴仲浩 周雪霞		图 号	施-排1108	版 本	A
设计 凌 微		专 业	排 水	日 期	2024. 03