


景观	总体
水工	环境
道路	桥梁
设备	暖通
电气	仪表
建筑	结构
给水	排水
会签	

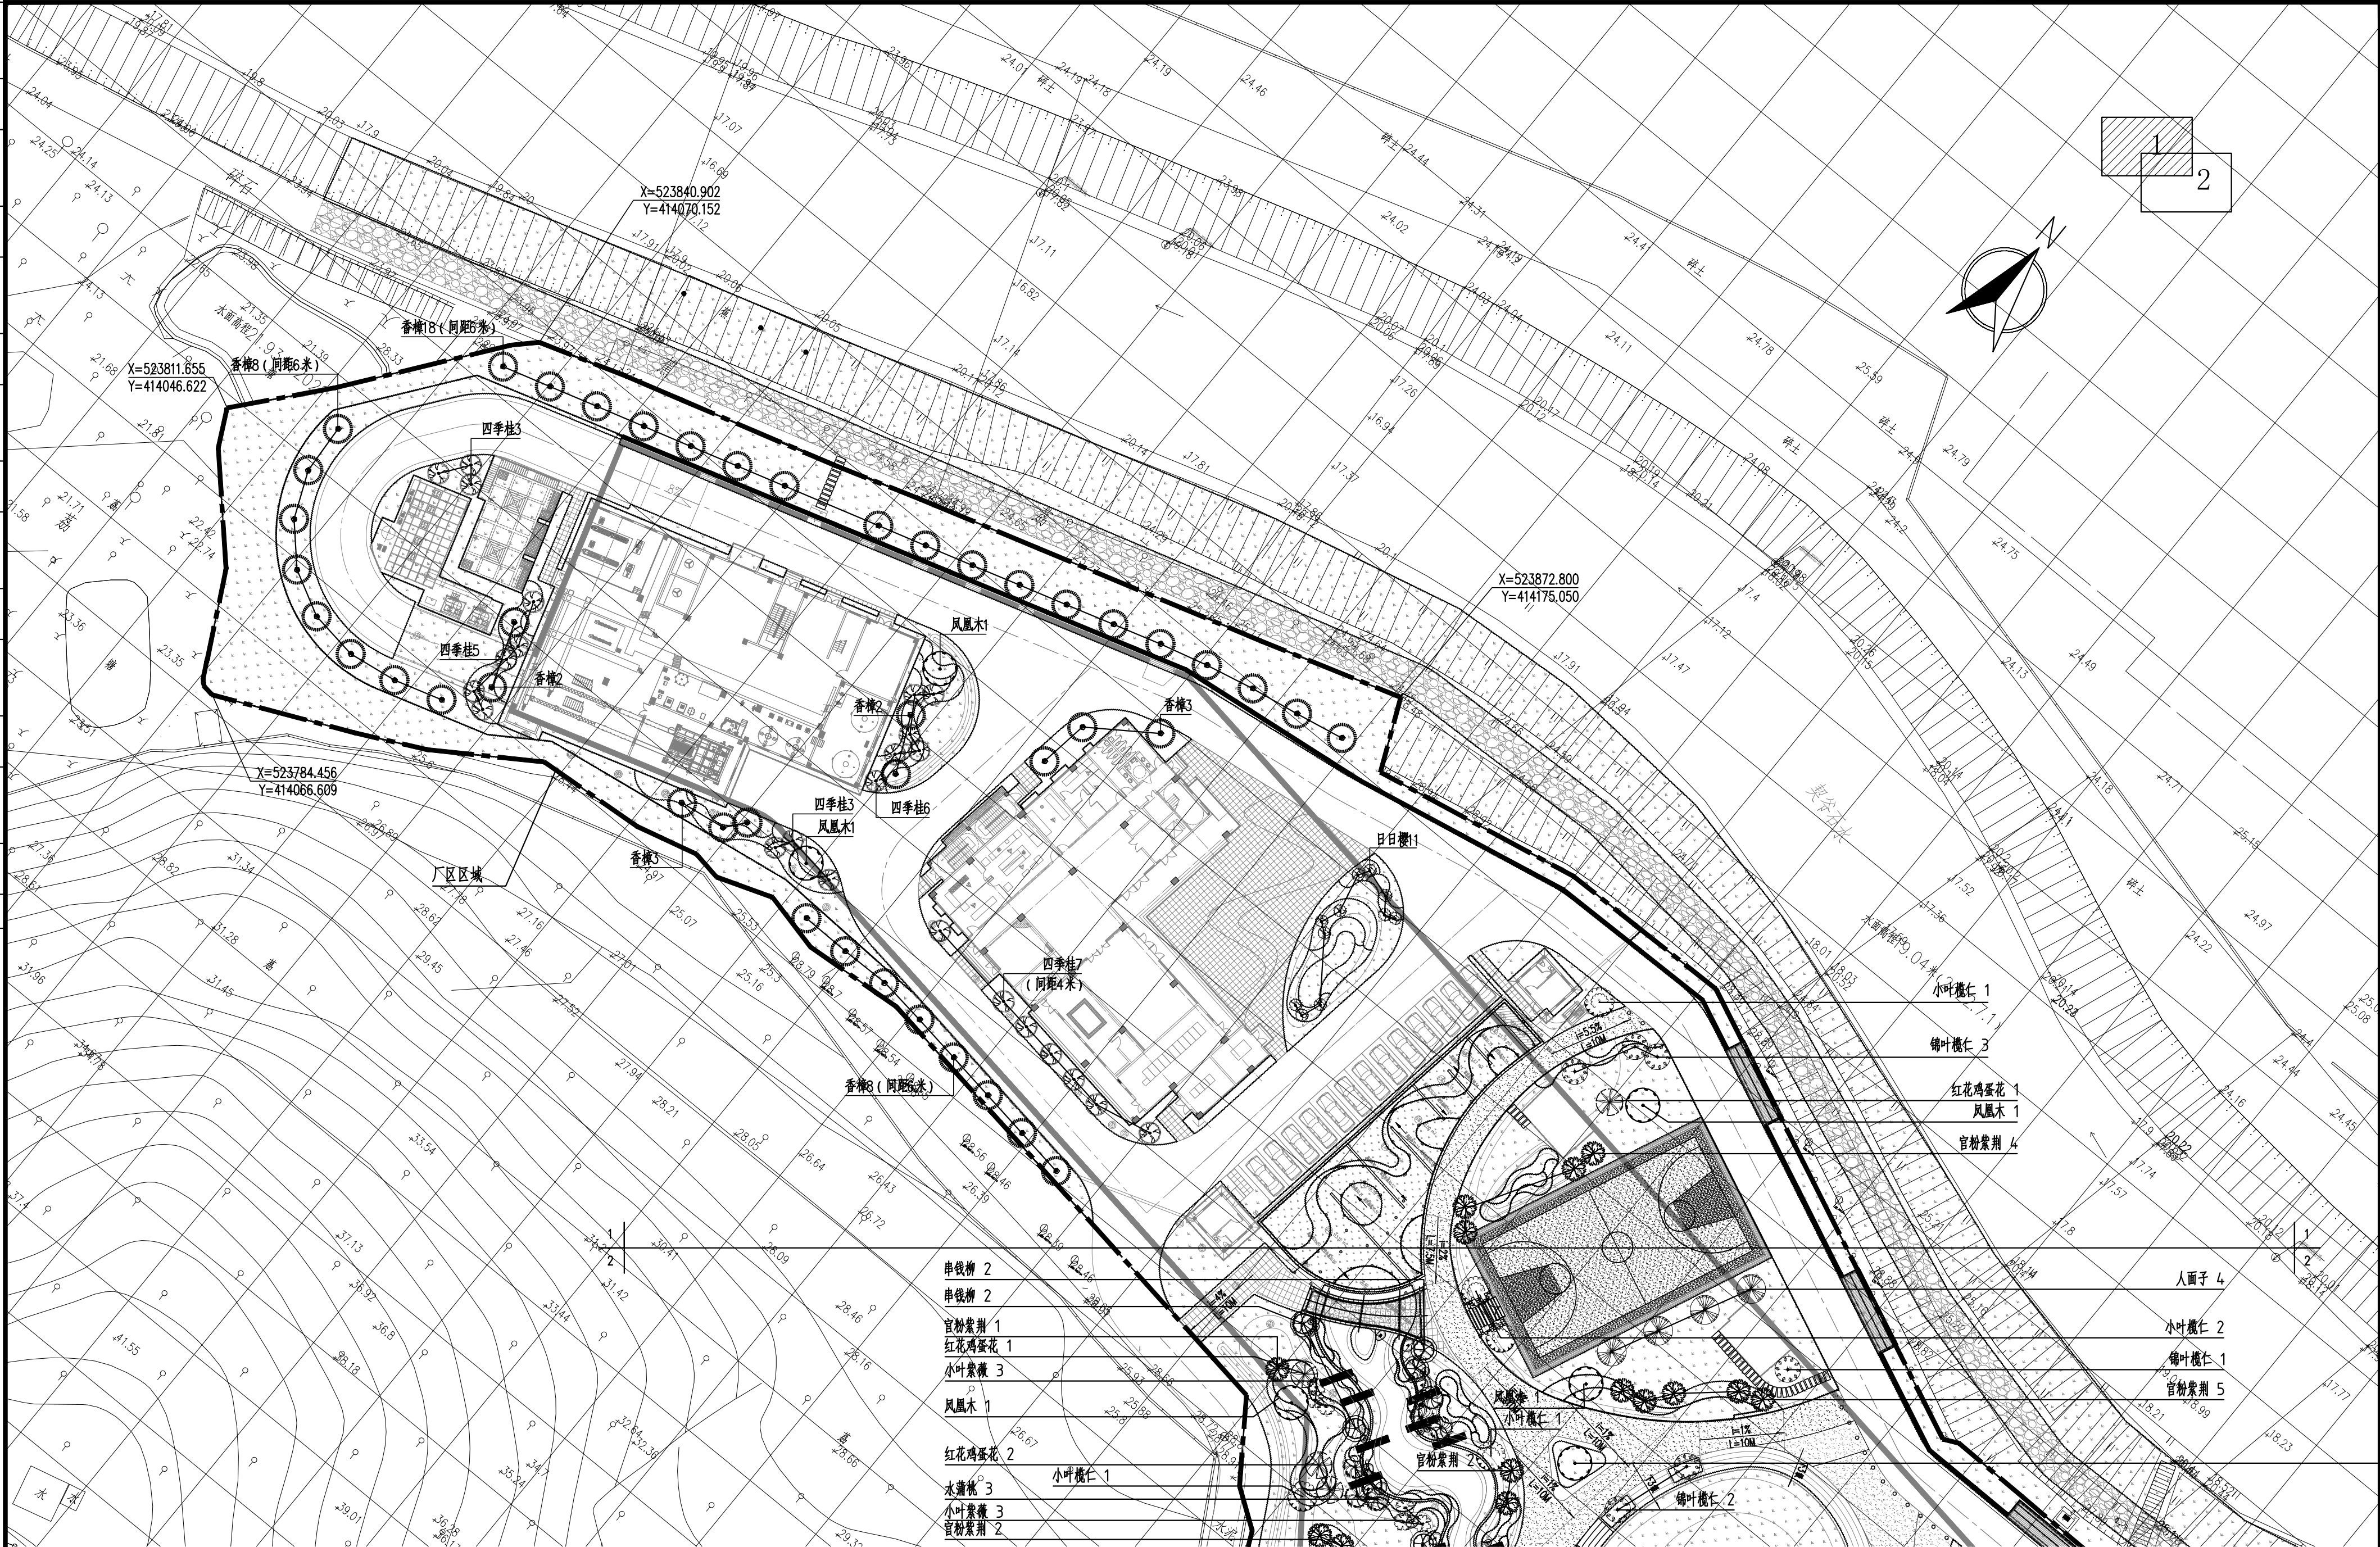

注：1、本图尺寸除注明外均以米计。  
2、本图采用珠江坐标系，1985年国家高程基准。  
3、厂区建筑详见相关专业图纸。  
4、图例：———设计红线。  
5、网格线10m\*10m。

审 核	李亚群	校 对	谭芸琛	阶 段	施工图设计
设计负责人	姜序	设 计	胡圣霖	专 业	景观
专业负责人	杨龙	制 图		比 例	1:500
				日 期	2022.10.22



上海市政工程设计研究总院(集团)有限公司  
SHANGHAI MUNICIPAL ENGINEERING DESIGN INSTITUTE (GROUP) CO., LTD.

东莞市清溪厦坑污水处理厂二期工程勘察设计

乔灌木栽植平面图(一)

项目编号	2022GD158SS
子项目名称	景观园建
图 号	DC00S-02-05-01
修 正 号	