景观 总体

水工 环境

道路 桥梁

设备 暖通

电气 仪表

建筑 结构

给水 排水

会签

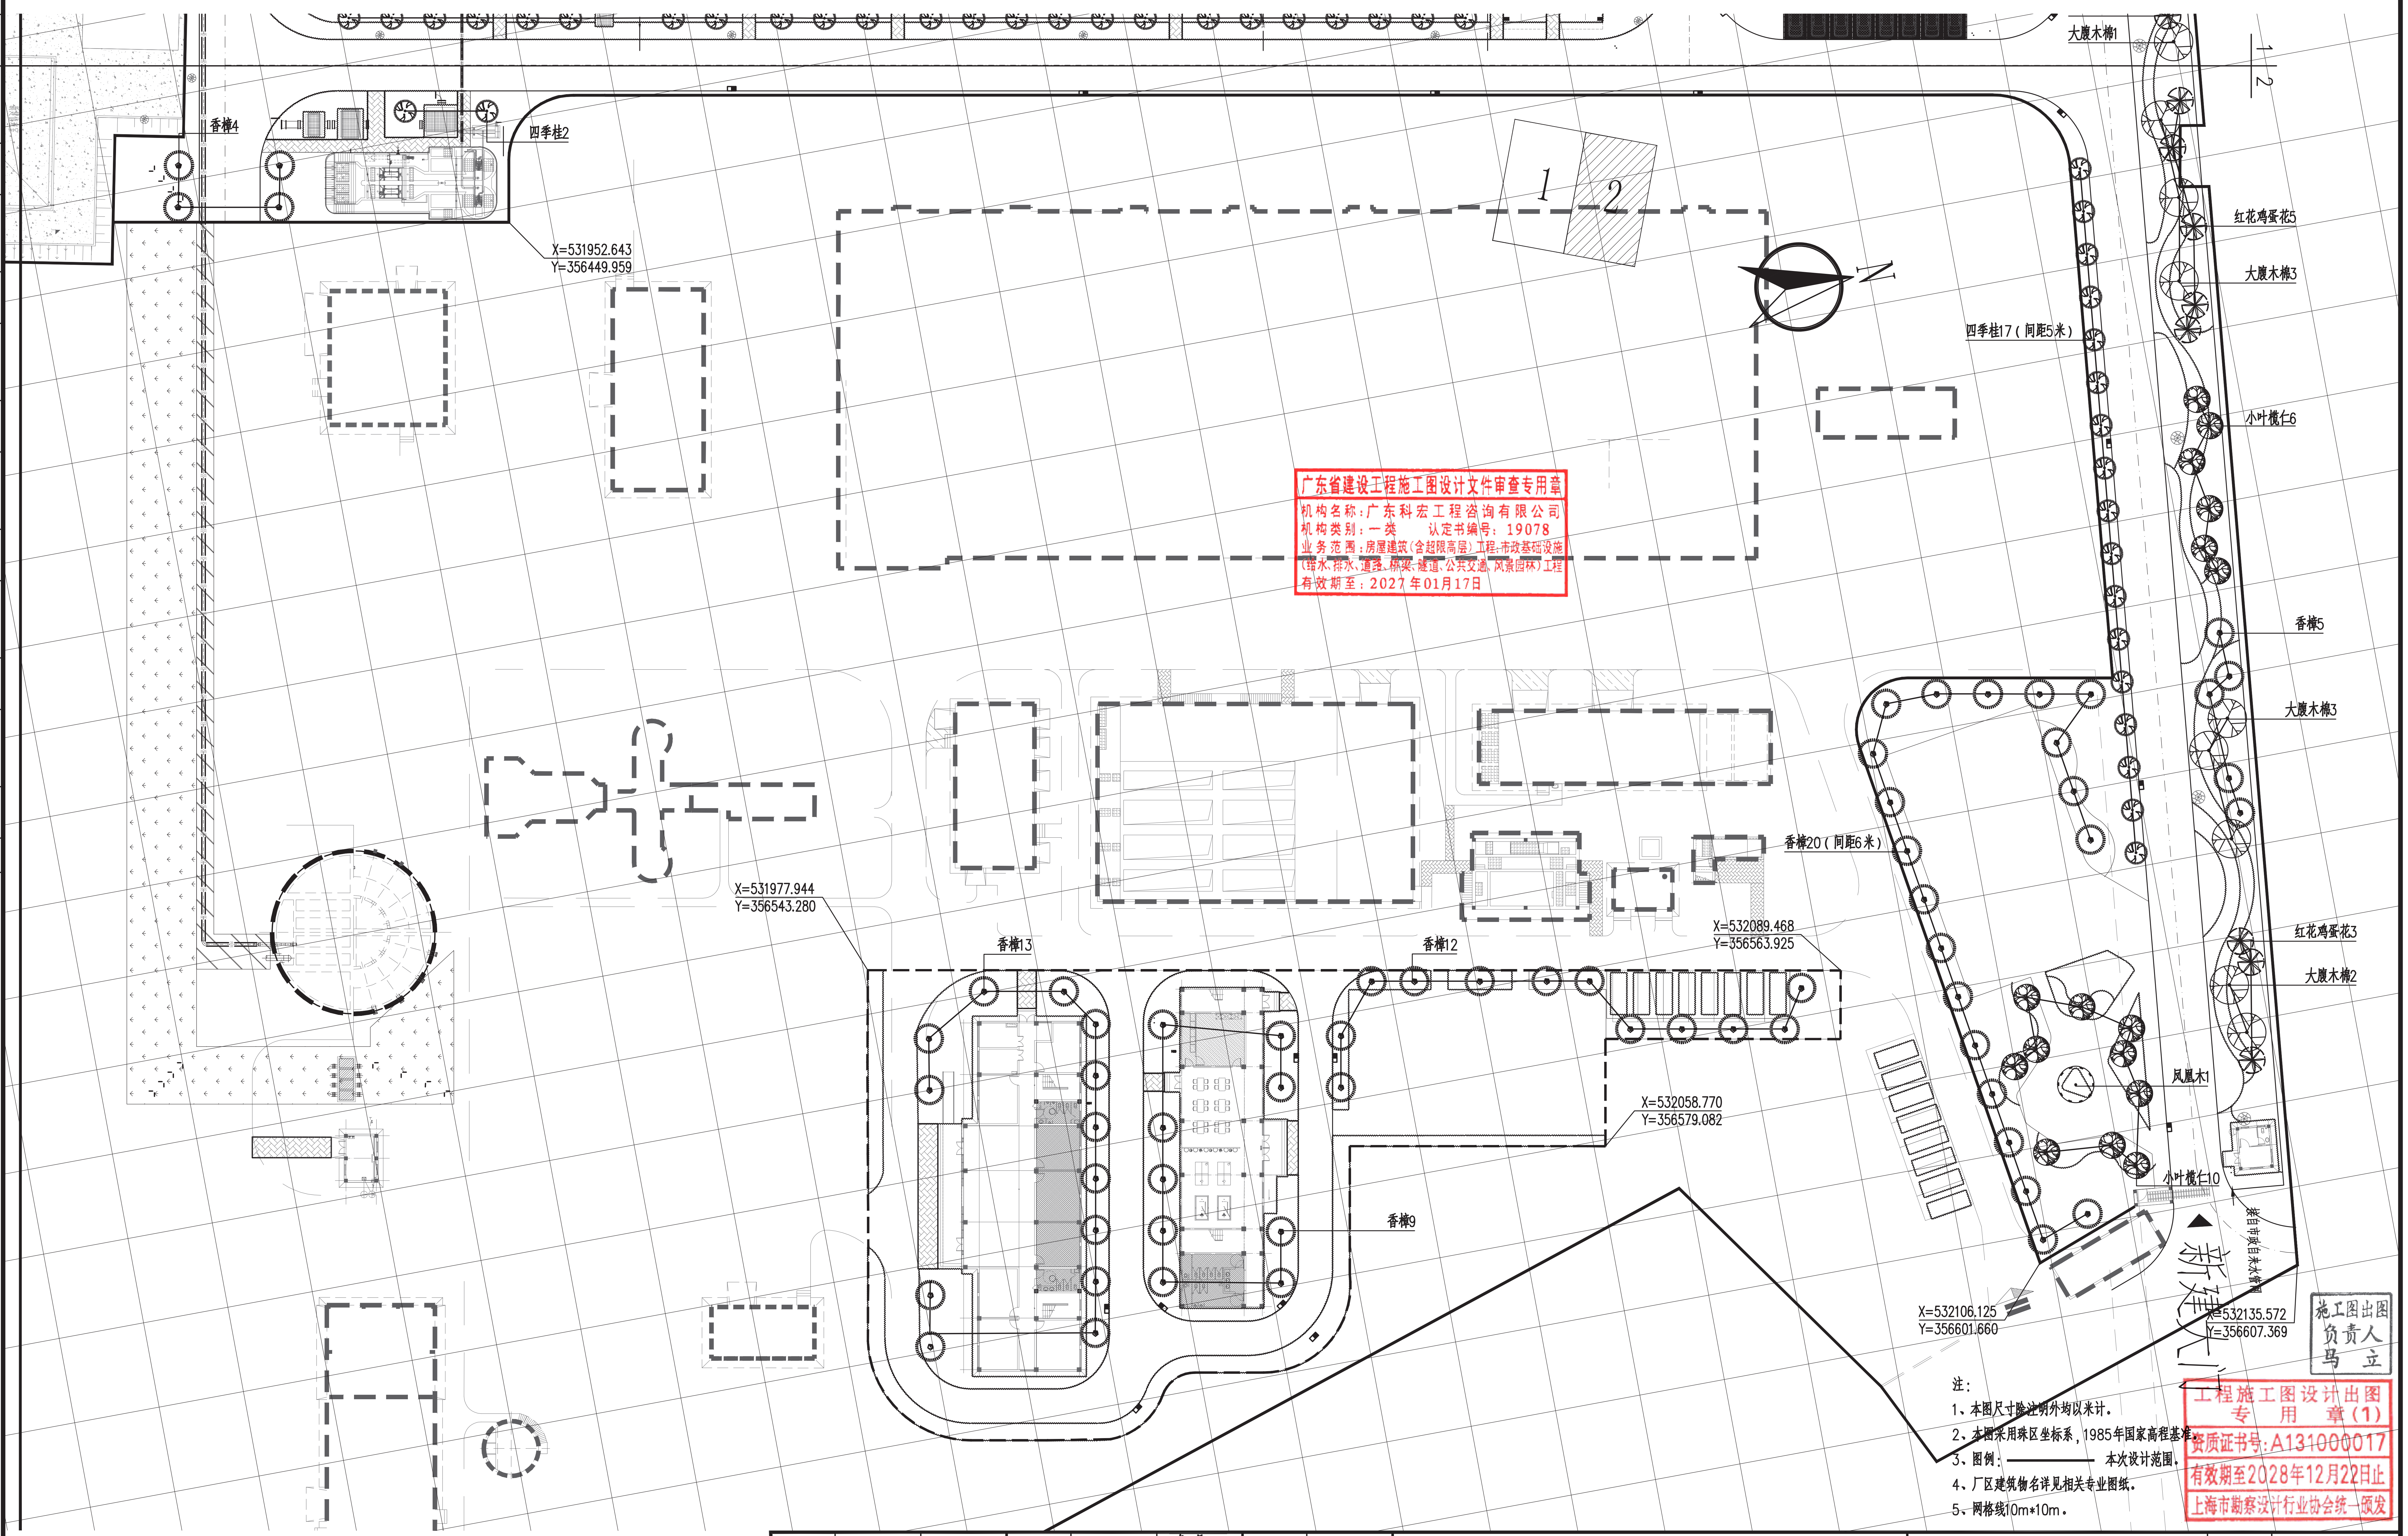
香樟4
四季桂2
X=531952.643
Y=356449.959
1
2
N
大腹木棉1
红花鸡蛋花5
大腹木棉3
四季桂17（间距5米）
小叶榄仁6
香樟5
大腹木棉3
香樟20（间距6米）
X=531977.944
Y=356543.280
香樟13
香樟12
X=532089.468
Y=356563.925
红花鸡蛋花3
大腹木棉2
凤凰木1
X=532058.770
Y=356579.082
香樟9
小叶榄仁10
接自市政自来水管网
新建大门
X=532106.125
Y=356601.660
X=532135.572
Y=356607.369

广东省建设工程施工图设计文件审查专用章
机构名称：广东科宏工程咨询有限公司
机构类别：一类　认定书编号：19078
业务范围：房屋建筑（含超限高层）工程；市政基础设施（给水、排水、道路、桥梁、隧道、公共交通、风景园林）工程
有效期至：2027年01月17日

施工图出图
负责人
马　立

注：

1、本图尺寸除注明外均以米计。

2、本图采用珠区坐标系，1985年国家高程基准。

3、图例：———— 本次设计范围。

4、厂区建筑物名详见相关专业图纸。

5、网格线10m*10m。

工程施工图设计出图
专　用　章（1）
资质证书号：A131000017
有效期至2028年12月22日止
上海市勘察设计行业协会统一颁发

			校　核 CHECKED	袁嘉梅	袁嘉梅	阶　段 STAGE	施工图设计
审　核 AGREED	李亚群	李亚群	校　对 CHECKED	袁嘉梅	袁嘉梅	专　业 SPECIALITY	景观
设计负责人 CHIEF DESIGNER	何磊	何磊	设　计 DESIGNED	孙妮	孙妮	比　例 SCALE	1:500
专业负责人 SPECIALITY SPONSOR	杨龙	杨龙	制　图 DRAWING			日　期 DATE	2022.02.02

上海市政工程设计研究总院(集团)有限公司
SHANGHAI MUNICIPAL ENGINEERING DESIGN INSTITUTE (GROUP) CO., LTD.

东莞市沙田福禄沙污水处理厂二期工程

乔灌栽植平面图（二）

项目编号 PROJECT NO.	2021GD267SS
子项名称 SUB ITEM	污水处理厂厂区总图
图　号 DRAWING NO.	DC200S-A-07-02
修正号 REV NO.	A

N3_38_108025