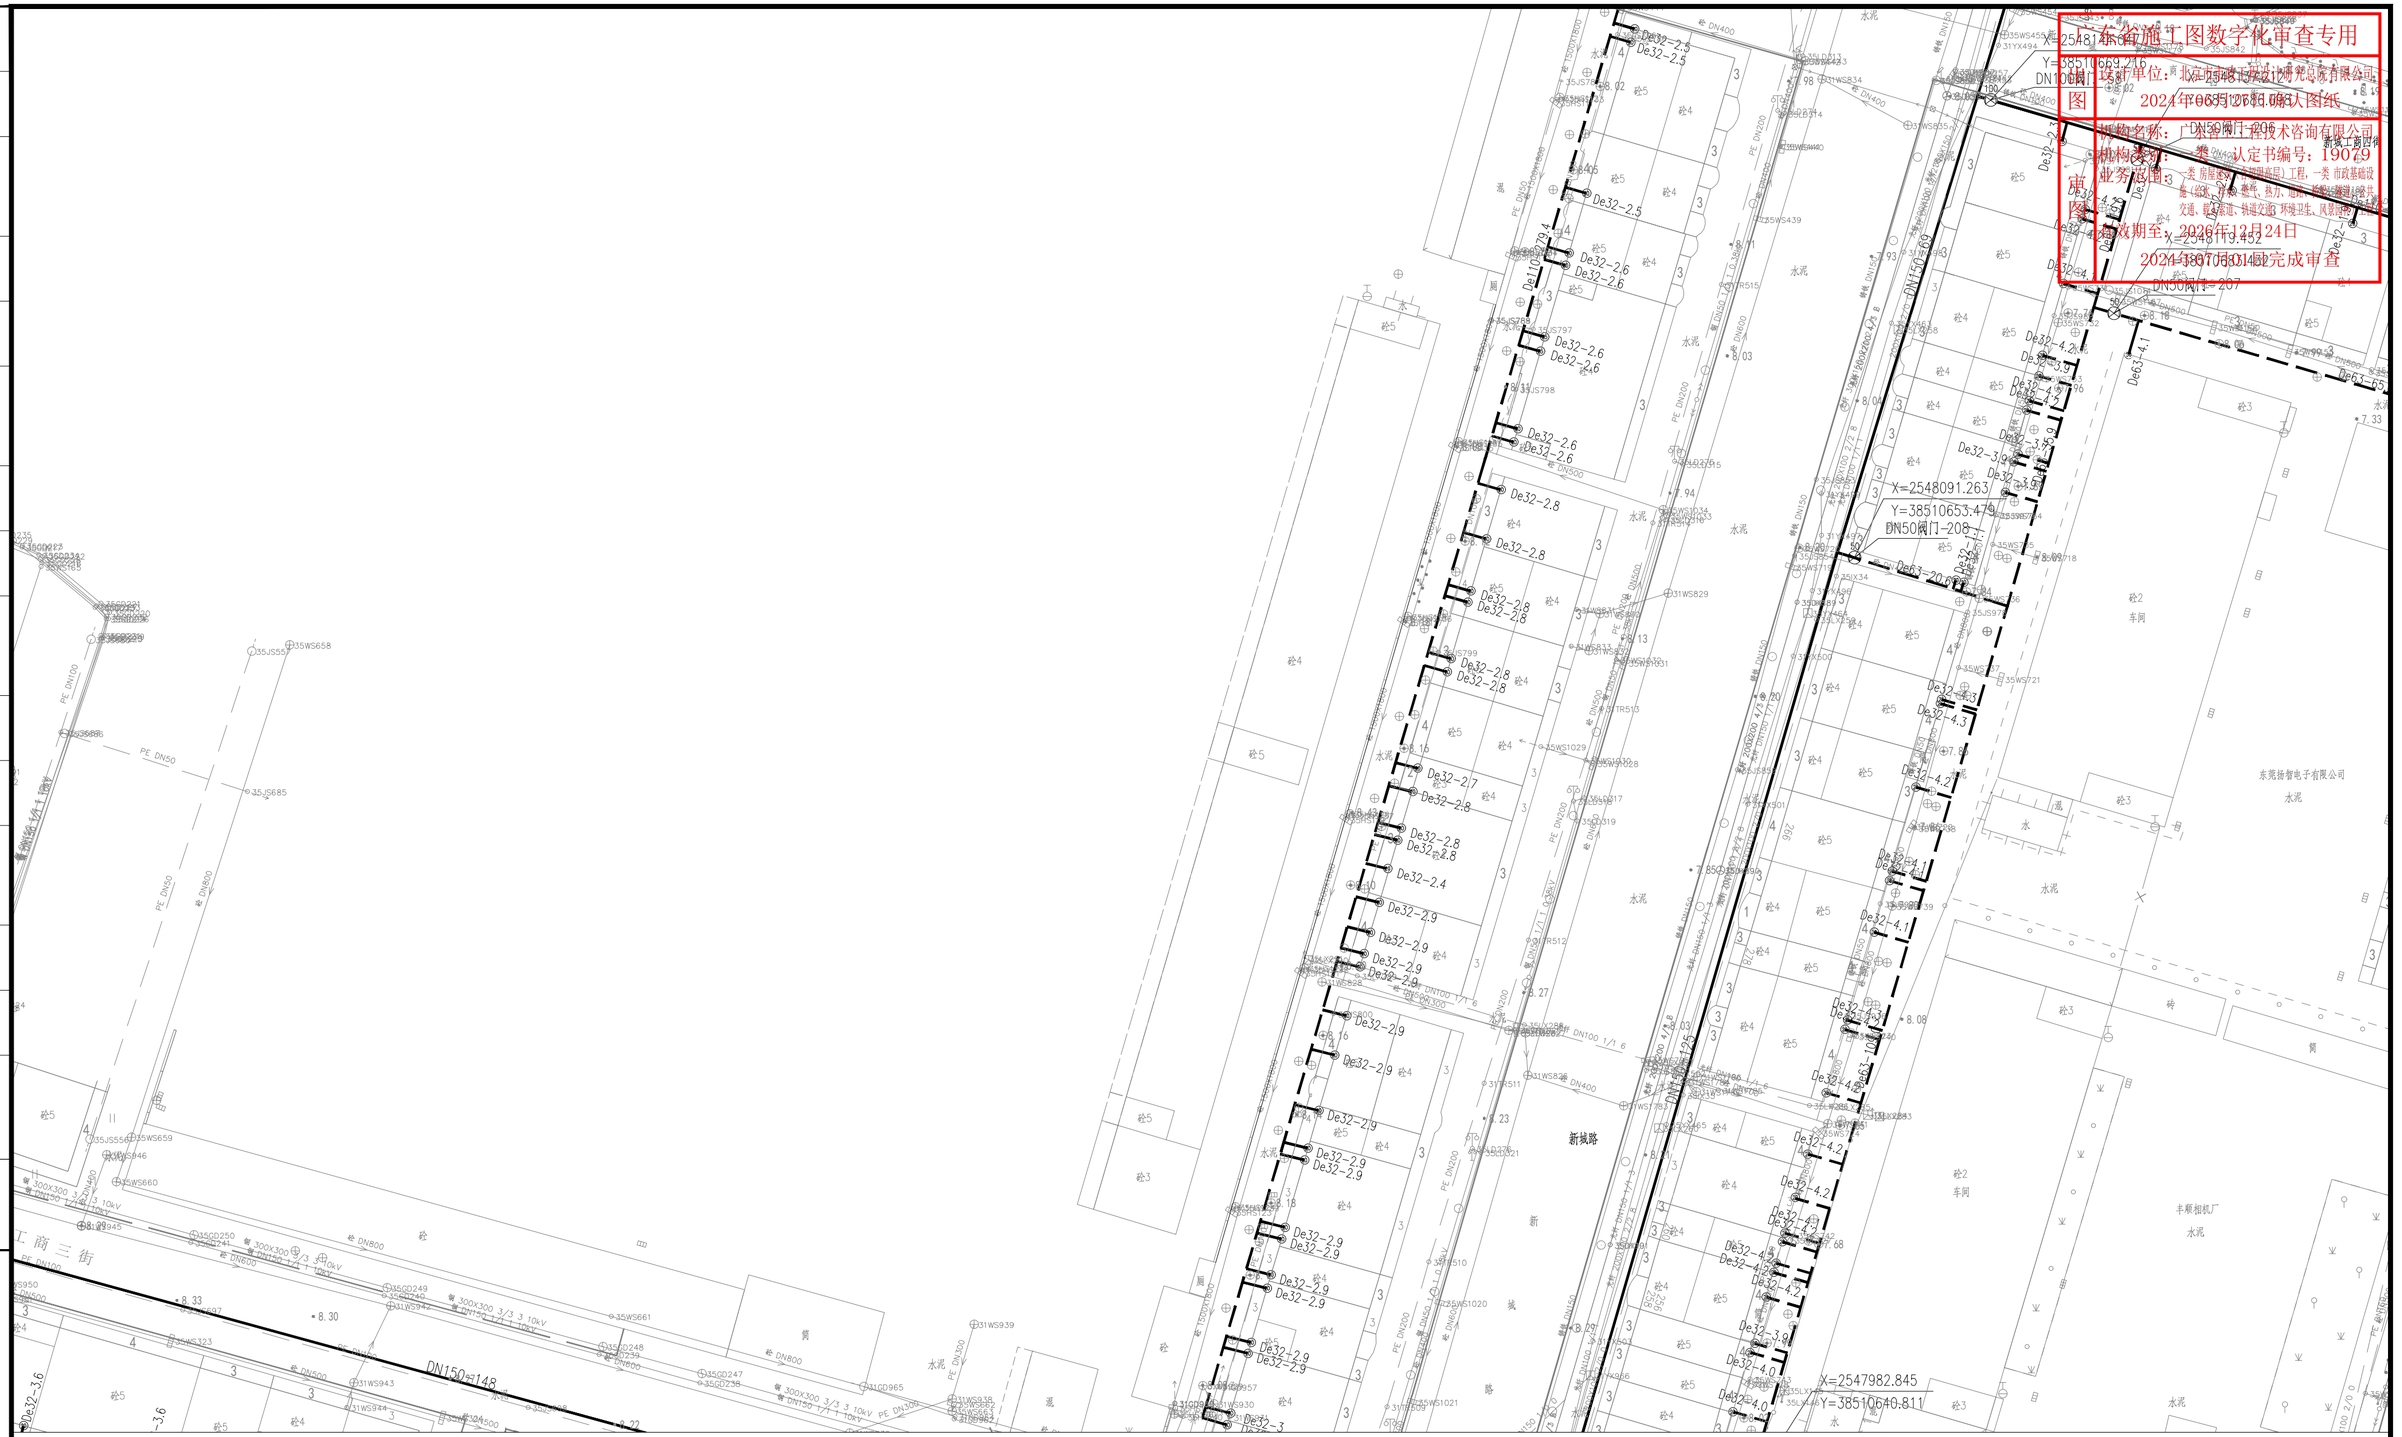广东省施工图数字化审查专用
审图单位：北京市城市规划设计研究院有限公司
2024年08月27日08时入图纸
机构名称：广东省施工图审查协会
机构编号：粤施图审认定书编号：19029
业务范围：一类 房屋建筑（超限高层除外）工程，一类 市政基础设施（燃气、热力、给水、排水、轨道交通、环境卫生、风景园林）工程
有效期至：2026年12月24日
2024年08月27日08时完成审查