景观	杨龙
总体	
水工	
环卫	
道路	
桥梁	
设备	
暖通	
电气	
仪表	
建筑	
结构	
给水	
排水	
会签	

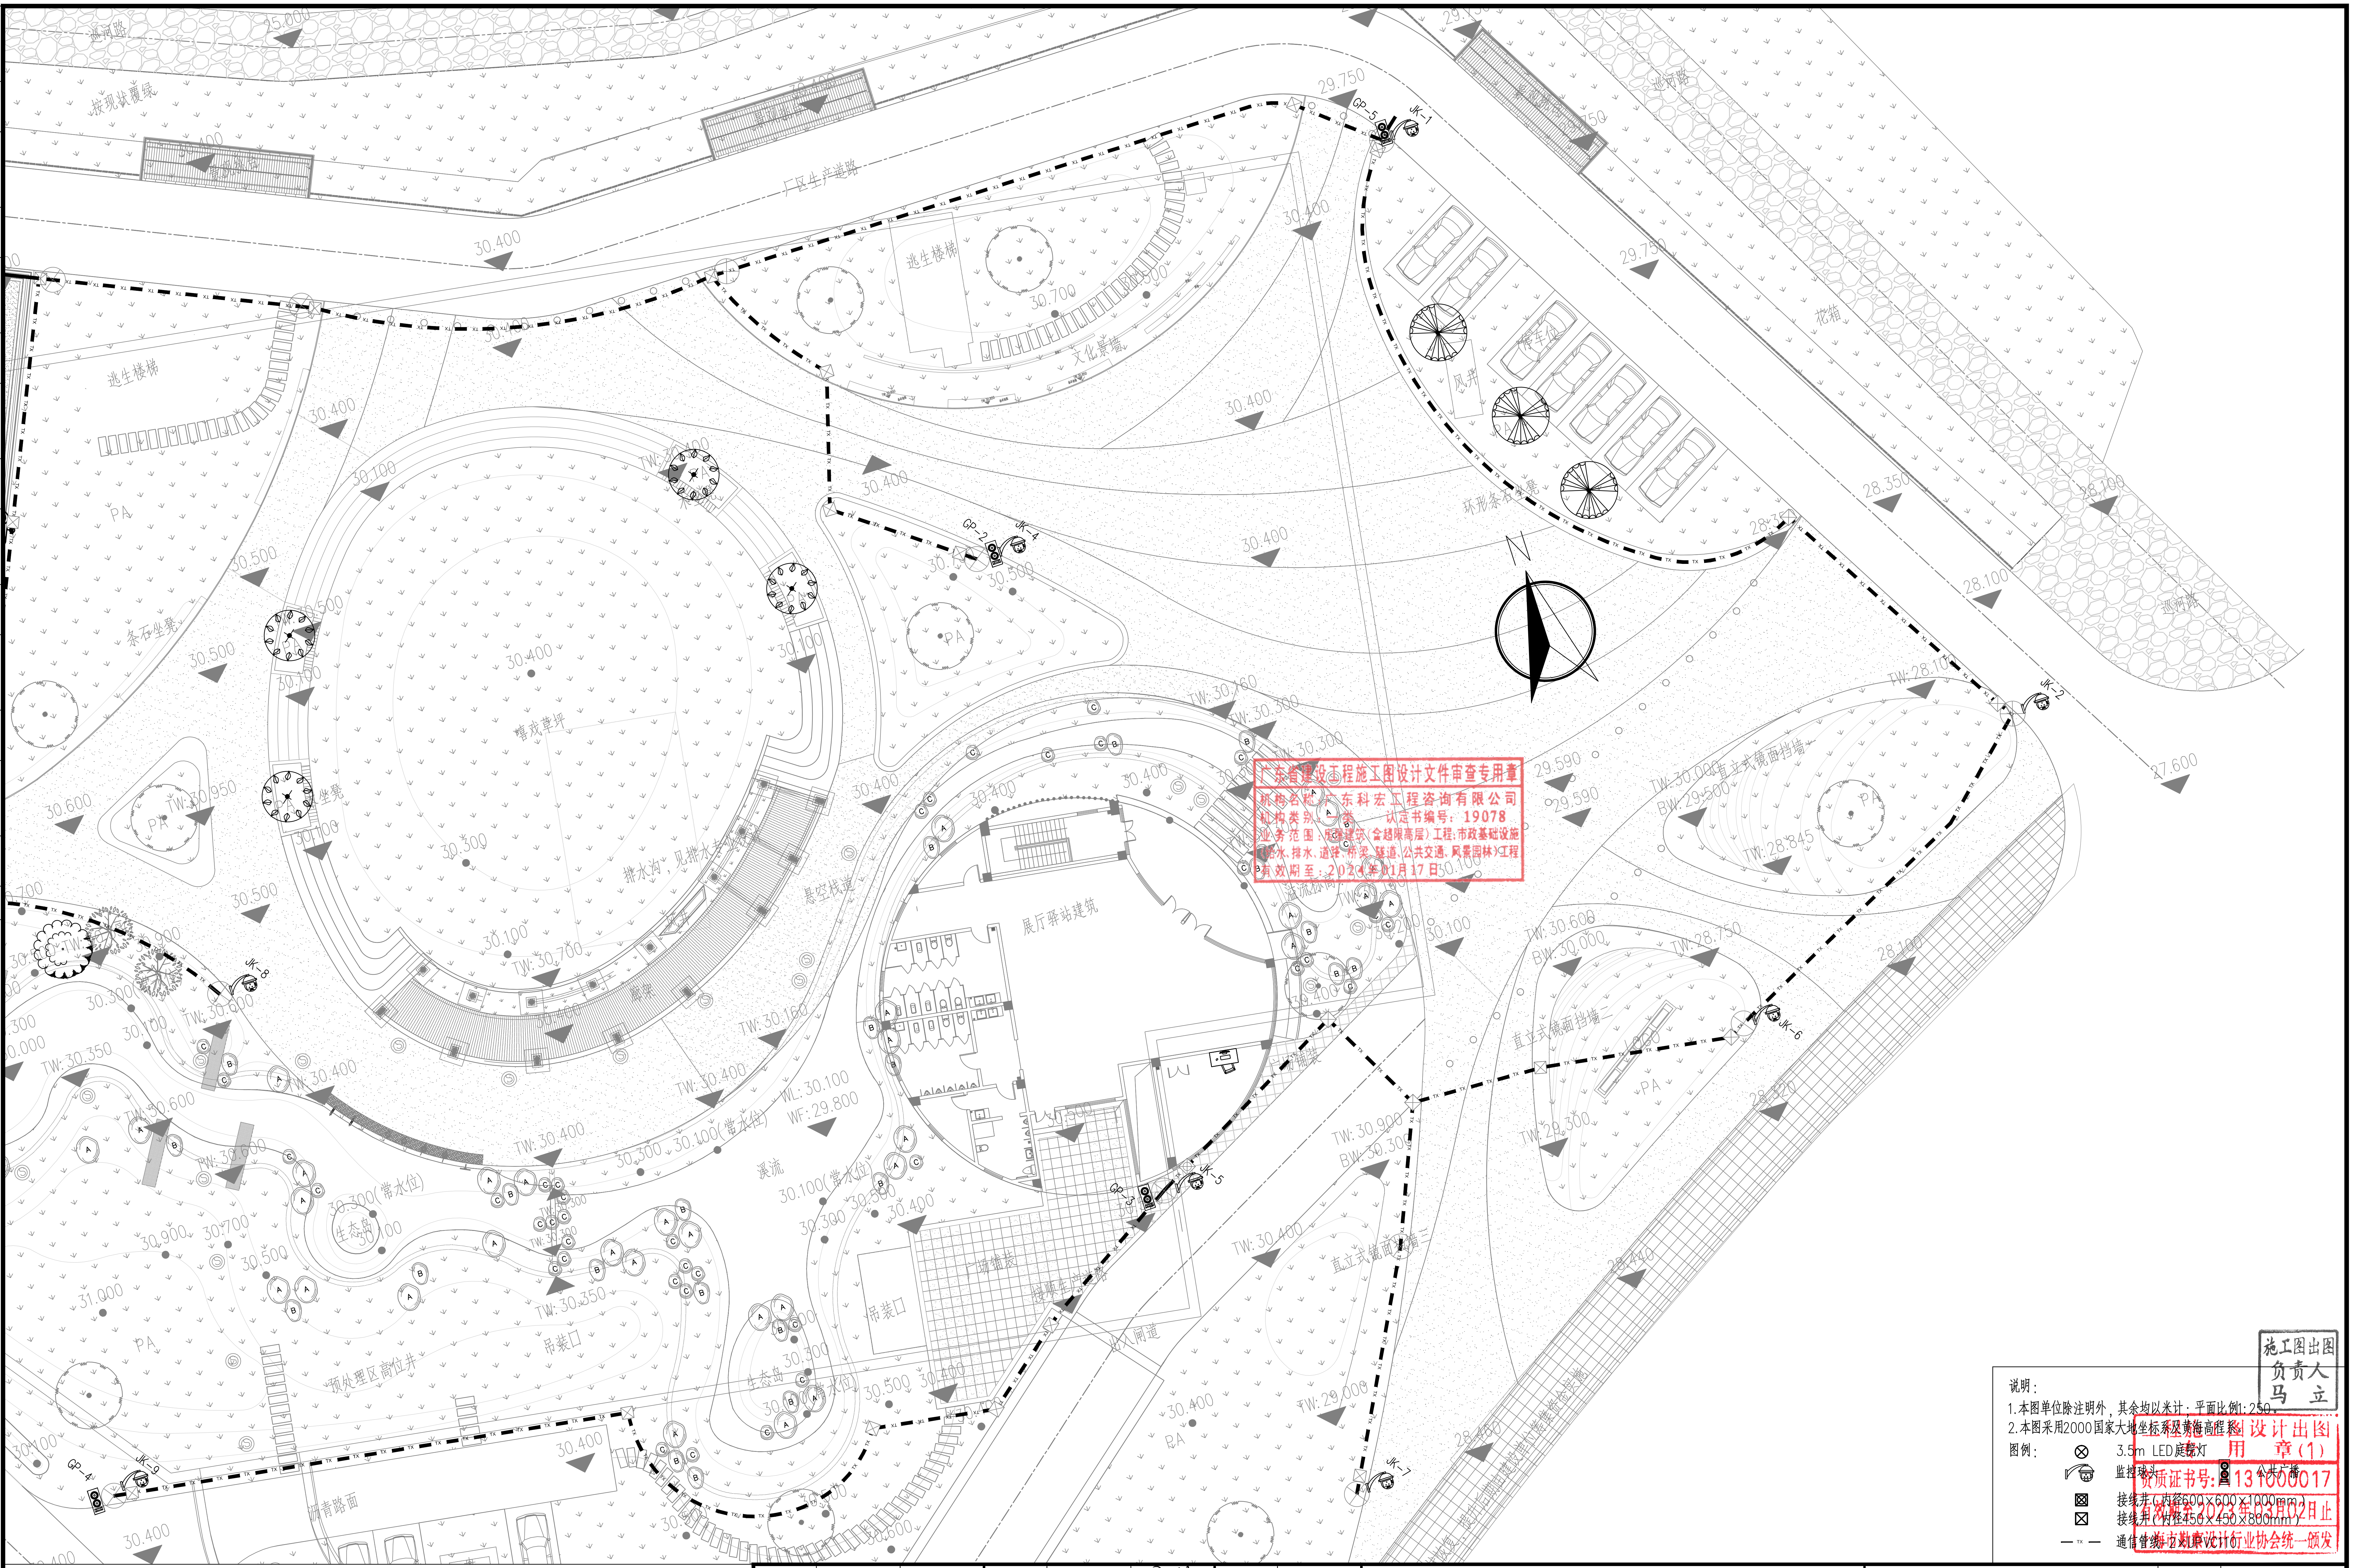
巡河路
按现状覆绿
厂区生产道路
逃生楼梯
文化景墙
30.400
30.700
29.750
JK-1
GP-5
JK-4
GP-2
JK-2
JK-5
GP-3
JK-6
JK-7
JK-8
JK-9
GP-4
N
PA
花箱
风井
环形条石座凳
条石坐凳
草坪
坐凳
悬空栈道
排水沟，见排水专业
展厅驿站建筑
溪流
生态岛
吊装口
预处理区籍位井
沥青路面
直立式镂面挡墙
TW:30.400
BW:29.500
28.350
28.100
27.600
30.100(常水位)
WL:30.100
WF:29.800

广东省建设工程施工图设计文件审查专用章
机构名称：广东科宏工程咨询有限公司
机构类别：一类　认定书编号：19078
业务范围：房屋建筑（含超限高层）工程；市政基础设施（给水、排水、道路、桥梁、隧道、公共交通、风景园林）工程
有效期至：2024年01月17日

说明：
1.本图单位除注明外，其余均以米计；平面比例1:250。
2.本图采用2000国家大地坐标系及黄海高程系。

图例：

⊗	3.5m LED庭院灯
	监控球头
	公共广播
⊠	接线井（内径600×600×1000mm）
☒	接线井（内径450×450×800mm）
—TX—	通信管线-2×UPVC110

施工图出图
负责人
马　立

工程施工图设计出图专用章（1）
资质证书号：A131000017
有效期至2023年03月02日止
上海市勘察设计行业协会统一颁发

			校核 CHECKED	徐涛	徐涛	阶段 STAGE	施工图设计
审核 AGREED	张伟	张伟	校对 CHECKED	徐涛	徐涛	专业 SPECIALITY	自控及仪表
设计负责人 CHIEF DESIGNER	姜序	姜序	设计 DESIGNED	郭煜翔	郭煜翔	比例 SCALE	1:250
专业负责人 SPECIALITY SPONSOR	徐涛	徐涛	制图 DRAWING			日期 DATE	2022.10.22

SMEDI
上海市政工程设计研究总院(集团)有限公司
SHANGHAI MUNICIPAL ENGINEERING DESIGN INSTITUTE (GROUP) CO., LTD.

东莞市清溪厦坭污水处理厂二期工程勘察设计

自控平面设计图（二）

项目编号 PROJECT NO.	2022GD158SS
子项名称 SUB ITEM	景观园建
图号 DRAWING NO.	DC00I-08-02-02
修正号 REV NO.	

N1_38_108836