会签栏

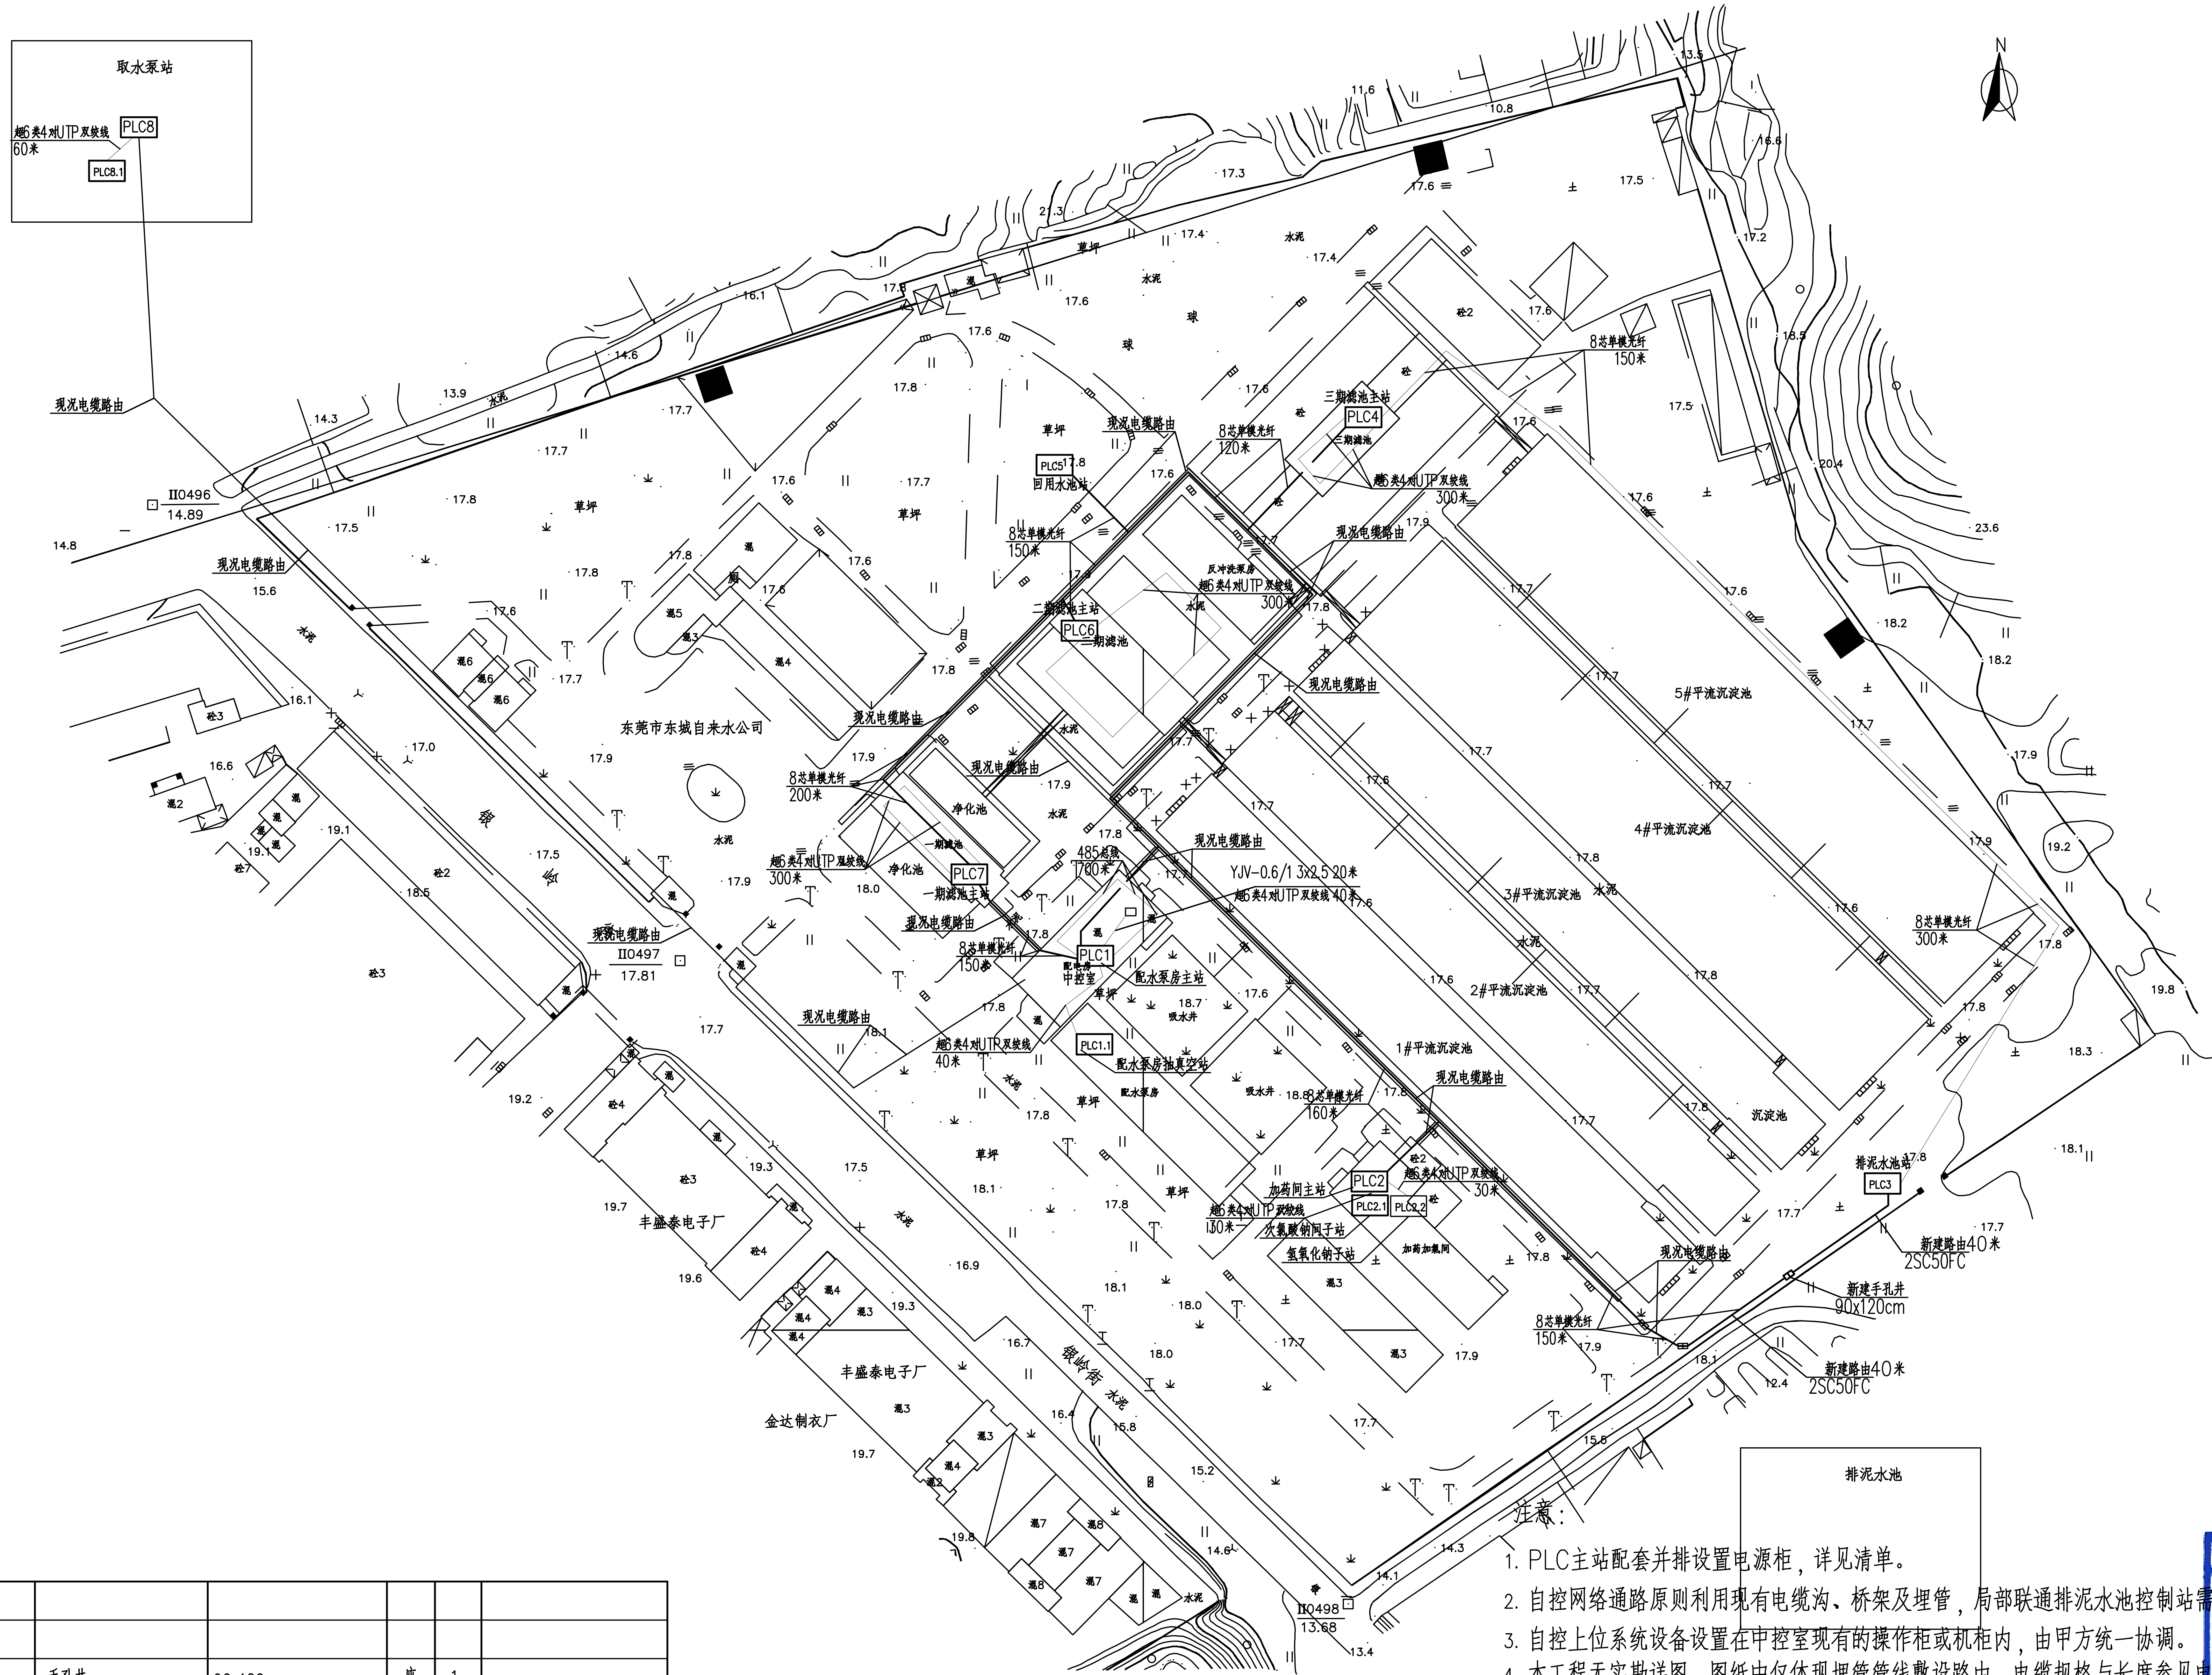
N
取水泵站
PLC8
PLC8.1
超6类4对UTP双绞线 60米
现况电缆路由
东莞市东城自来水公司
PLC1
中控室
PLC1.1
配水泵房主站
配水泵房抽真空站
PLC2
PLC2.1
PLC2.2
加药间主站
次氯酸钠子站
氢氧化钠子站
PLC3
排泥水池主站
PLC4
三期滤池主站
PLC5
回用水池站
PLC6
二期滤池主站
PLC7
一期滤池主站
净化池
一期滤池
二期滤池
反冲洗泵房
5#平流沉淀池
4#平流沉淀池
3#平流沉淀池
2#平流沉淀池
1#平流沉淀池
沉淀池
8芯单模光纤 150米
8芯单模光纤 120米
8芯单模光纤 200米
8芯单模光纤 300米
8芯单模光纤 160米
超6类4对UTP双绞线 300米
超6类4对UTP双绞线 40米
超6类4对UTP双绞线 30米
YJV-0.6/1 3x2.5 20米
485总线 160米
新建路由40米 2SC50FC
新建手孔井 90x120cm
丰盛泰电子厂
金达制衣厂
银岭街
排泥水池
II0496 14.89
II0497 17.81
II0498 13.68

注意:

1. PLC主站配套并排设置电源柜，详见清单。
2. 自控网络通路原则利用现有电缆沟、桥架及埋管，局部联通排泥水池控制站需重新敷设路由。
3. 自控上位系统设备设置在中控室现有的操作柜或机柜内，由甲方统一协调。
4. 本工程无实勘详图，图纸中仅体现埋管管线敷设路由，电缆规格与长度参见电缆清册与材料表，为实际测量结果。

比例 1:100.

工程设计出图专用章
单位名称：北京市市政工程设计研究总院有限公司
业务范围：工程设计综合资质甲级
资质证书编号：A111005439
有效期至：2028年12月22日

序号	符号	名 称	规格 型号	单位	数量	备 注
5						
4						
3		手孔井	90x120cm	座	1	
2		新建路由	包含开挖埋管、回填夯实等 素土开槽0.6m深，0.6m宽	米	80	
1		镀锌钢管	SC50	米	240	

设备材料表

北京市市政工程设计研究总院有限公司	东莞市供水设施更新改造项目-水厂设备及工艺改造工程（自控集成标段）	项目(副)负责人	姚左钢 鲍磊	姚左钢 鲍磊	校核人	赵申	赵申
	东城水厂自控、安防改造设计图	专业负责人	梁毅 胡田力	梁毅 胡田力	审核人	董威	董威
	自控站点平面布置图	设 计 人	薛培	薛培	审定人	董威	董威

阶段	施工图设计
图号	2023N121-SS030302-YZ12
日期	2024.08
比例	