会签	
给水	排水
建筑	结构
电气	仪表
设备	暖通
道路	桥梁
水工	环卫
景观	总体

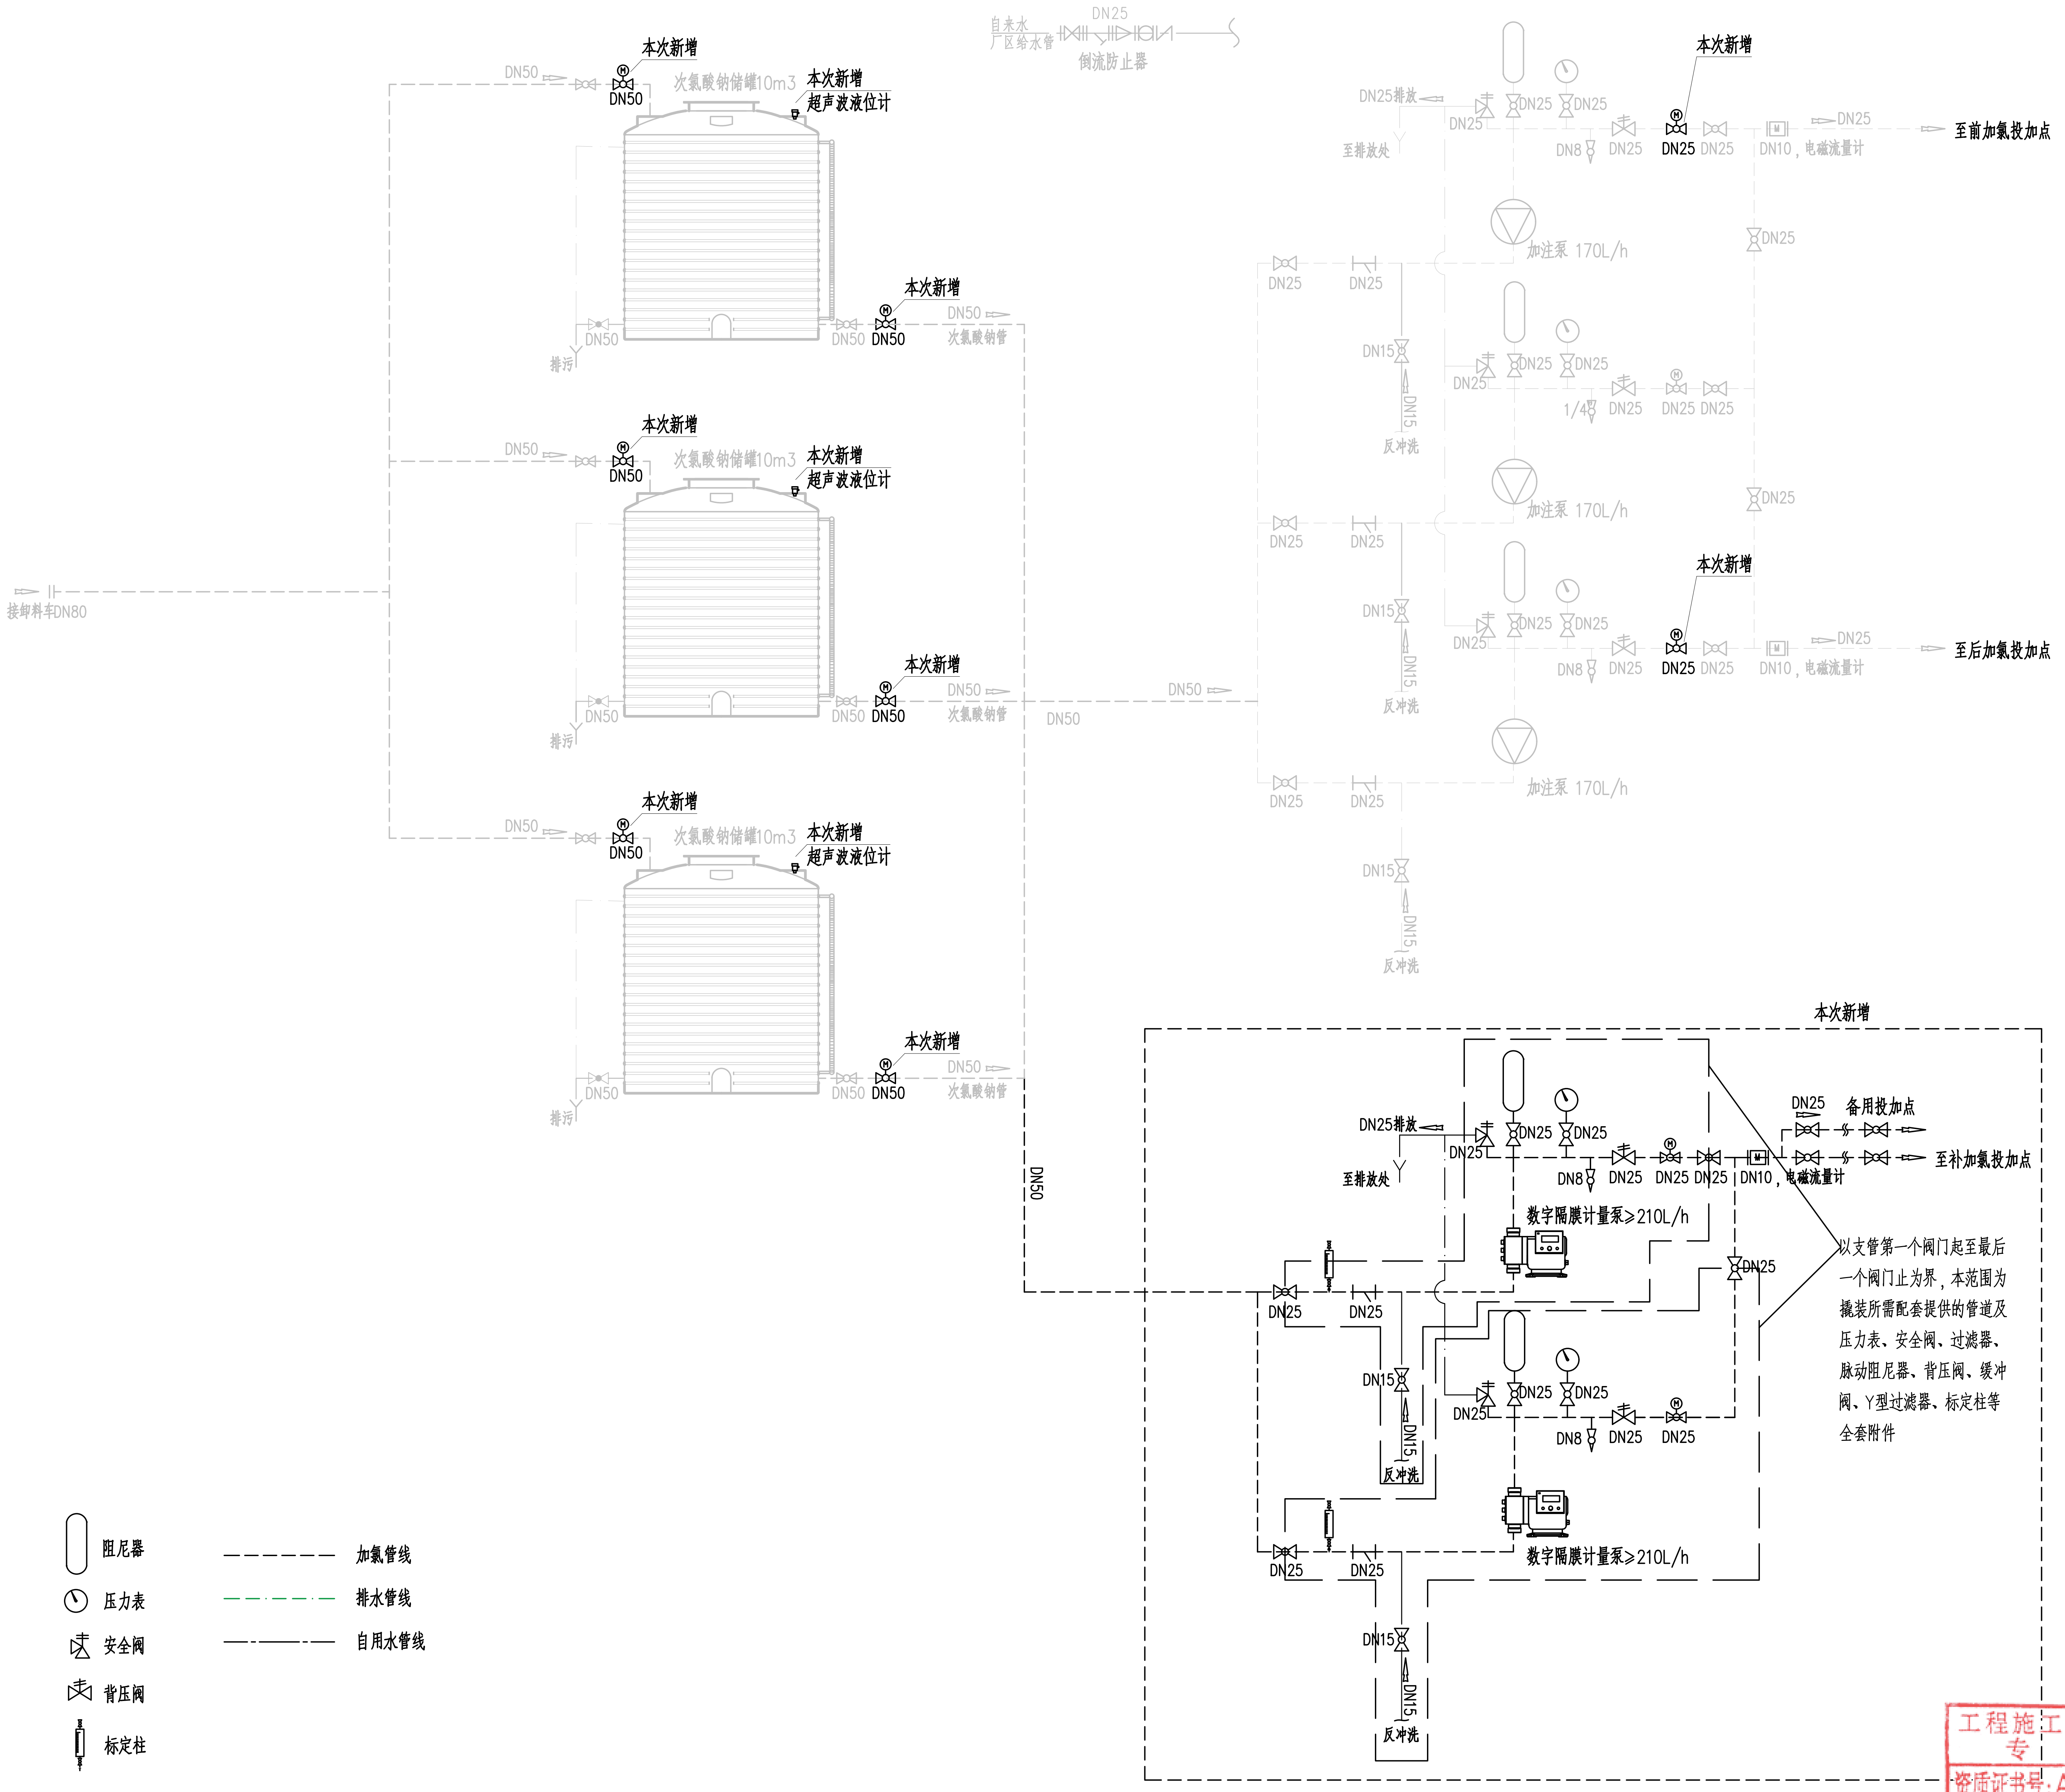
自来水
厂区给水管
DN25
倒流防止器
本次新增
DN50
次氯酸钠储罐10m3
本次新增
超声波液位计
DN50
排污
DN50
本次新增
DN50
DN50
次氯酸钠管
接卸料车DN80
DN50
DN50
DN50
DN25排放
至排放处
DN25
DN25
DN25
DN8
DN25
DN25
DN25
DN10，电磁流量计
DN25
本次新增
至前加氯投加点
加注泵 170L/h
DN25
DN25
DN25
DN15
DN15
反冲洗
1/4
DN25
DN25
DN25
至后加氯投加点
本次新增
备用投加点
至补加氯投加点
数字隔膜计量泵≥210L/h
以支管第一个阀门起至最后一个阀门止为界，本范围为撬装所需配套提供的管道及压力表、安全阀、过滤器、脉动阻尼器、背压阀、缓冲阀、Y型过滤器、标定柱等全套附件

工程施工图设计出图专用章(1)
资质证书号:A131000017
有效期至2028年12月22日止
上海市勘察设计行业协会统一颁发

图例:

⋈ 手动球阀	阻尼器
Ⓜ⋈ 电动球阀	压力表
Y型过滤器	安全阀
取样阀	背压阀
止回阀	标定柱
Ⓜ 电磁流量计	

— — — — — — —	加氯管线
— — · — — · —	排水管线
——·———·——	自用水管线

说明:

1、次氯酸钠加注系统采用成套设备，本图仅作成套设备引进的条件设置。
2、次氯酸钠加注采用正进水加注，自动控制。
3、图中已建进料、输送、加注管均为示意，以现场现状布置为准。
4、设备商应按本设计技术要求，二次设计并配置安全平稳运行所需的管路及设备，并取得水厂运行单位的确认。

			校核 CHECKED	赵晖	赵晖	阶段 STAGE	施工图设计	上海市政工程设计研究总院(集团)有限公司 SMEDI SHANGHAI MUNICIPAL ENGINEERING DESIGN INSTITUTE (GROUP) CO., LTD.	东莞市供水设施更新改造项目-水厂设备及工艺改造工程 (自控集成标段)	项目编号 PROJECT NO.	2023GD233SS
审核 AGREED	王健		校对 CHECKED	赵晖	赵晖	专业 SPECIALITY	给水			子项名称 SUB ITEM	加氯间
设计负责人 CHIEF DESIGNER	任中佳	任中佳	设计 DESIGNED	白新星	白新星	比例 SCALE	—		次氯酸钠投加系统图	图号 DRAWING NO.	WC023W-02
专业负责人 SPECIALITY SPONSOR	任中佳	任中佳	制图 DRAWING			日期 DATE	2024.08			修正号 REV NO.	