


说明

- 综合楼、水处理车间、1号门卫、2号门卫、3号门卫的汇聚光缆或分光器上行光缆通过总平通道引至焚烧车间智能化机房。
- 室外厂平摄像机数量一共66台，且布置多靠近围墙。从焚烧车间智能化机房引出一路96芯光缆，沿围墙敷设一圈后再引回至智能化机房，室外厂平摄像机ONU利用此光缆内的不同光纤把信号传回至焚烧车间智能化机房。
- 图中电缆沟或埋管与电气、自控专业共用，其尺寸详见电气总图、自控总图，智慧化专业未在总平面设置电缆沟或埋管。
- 施工时应与土建、工艺等专业密切配合。

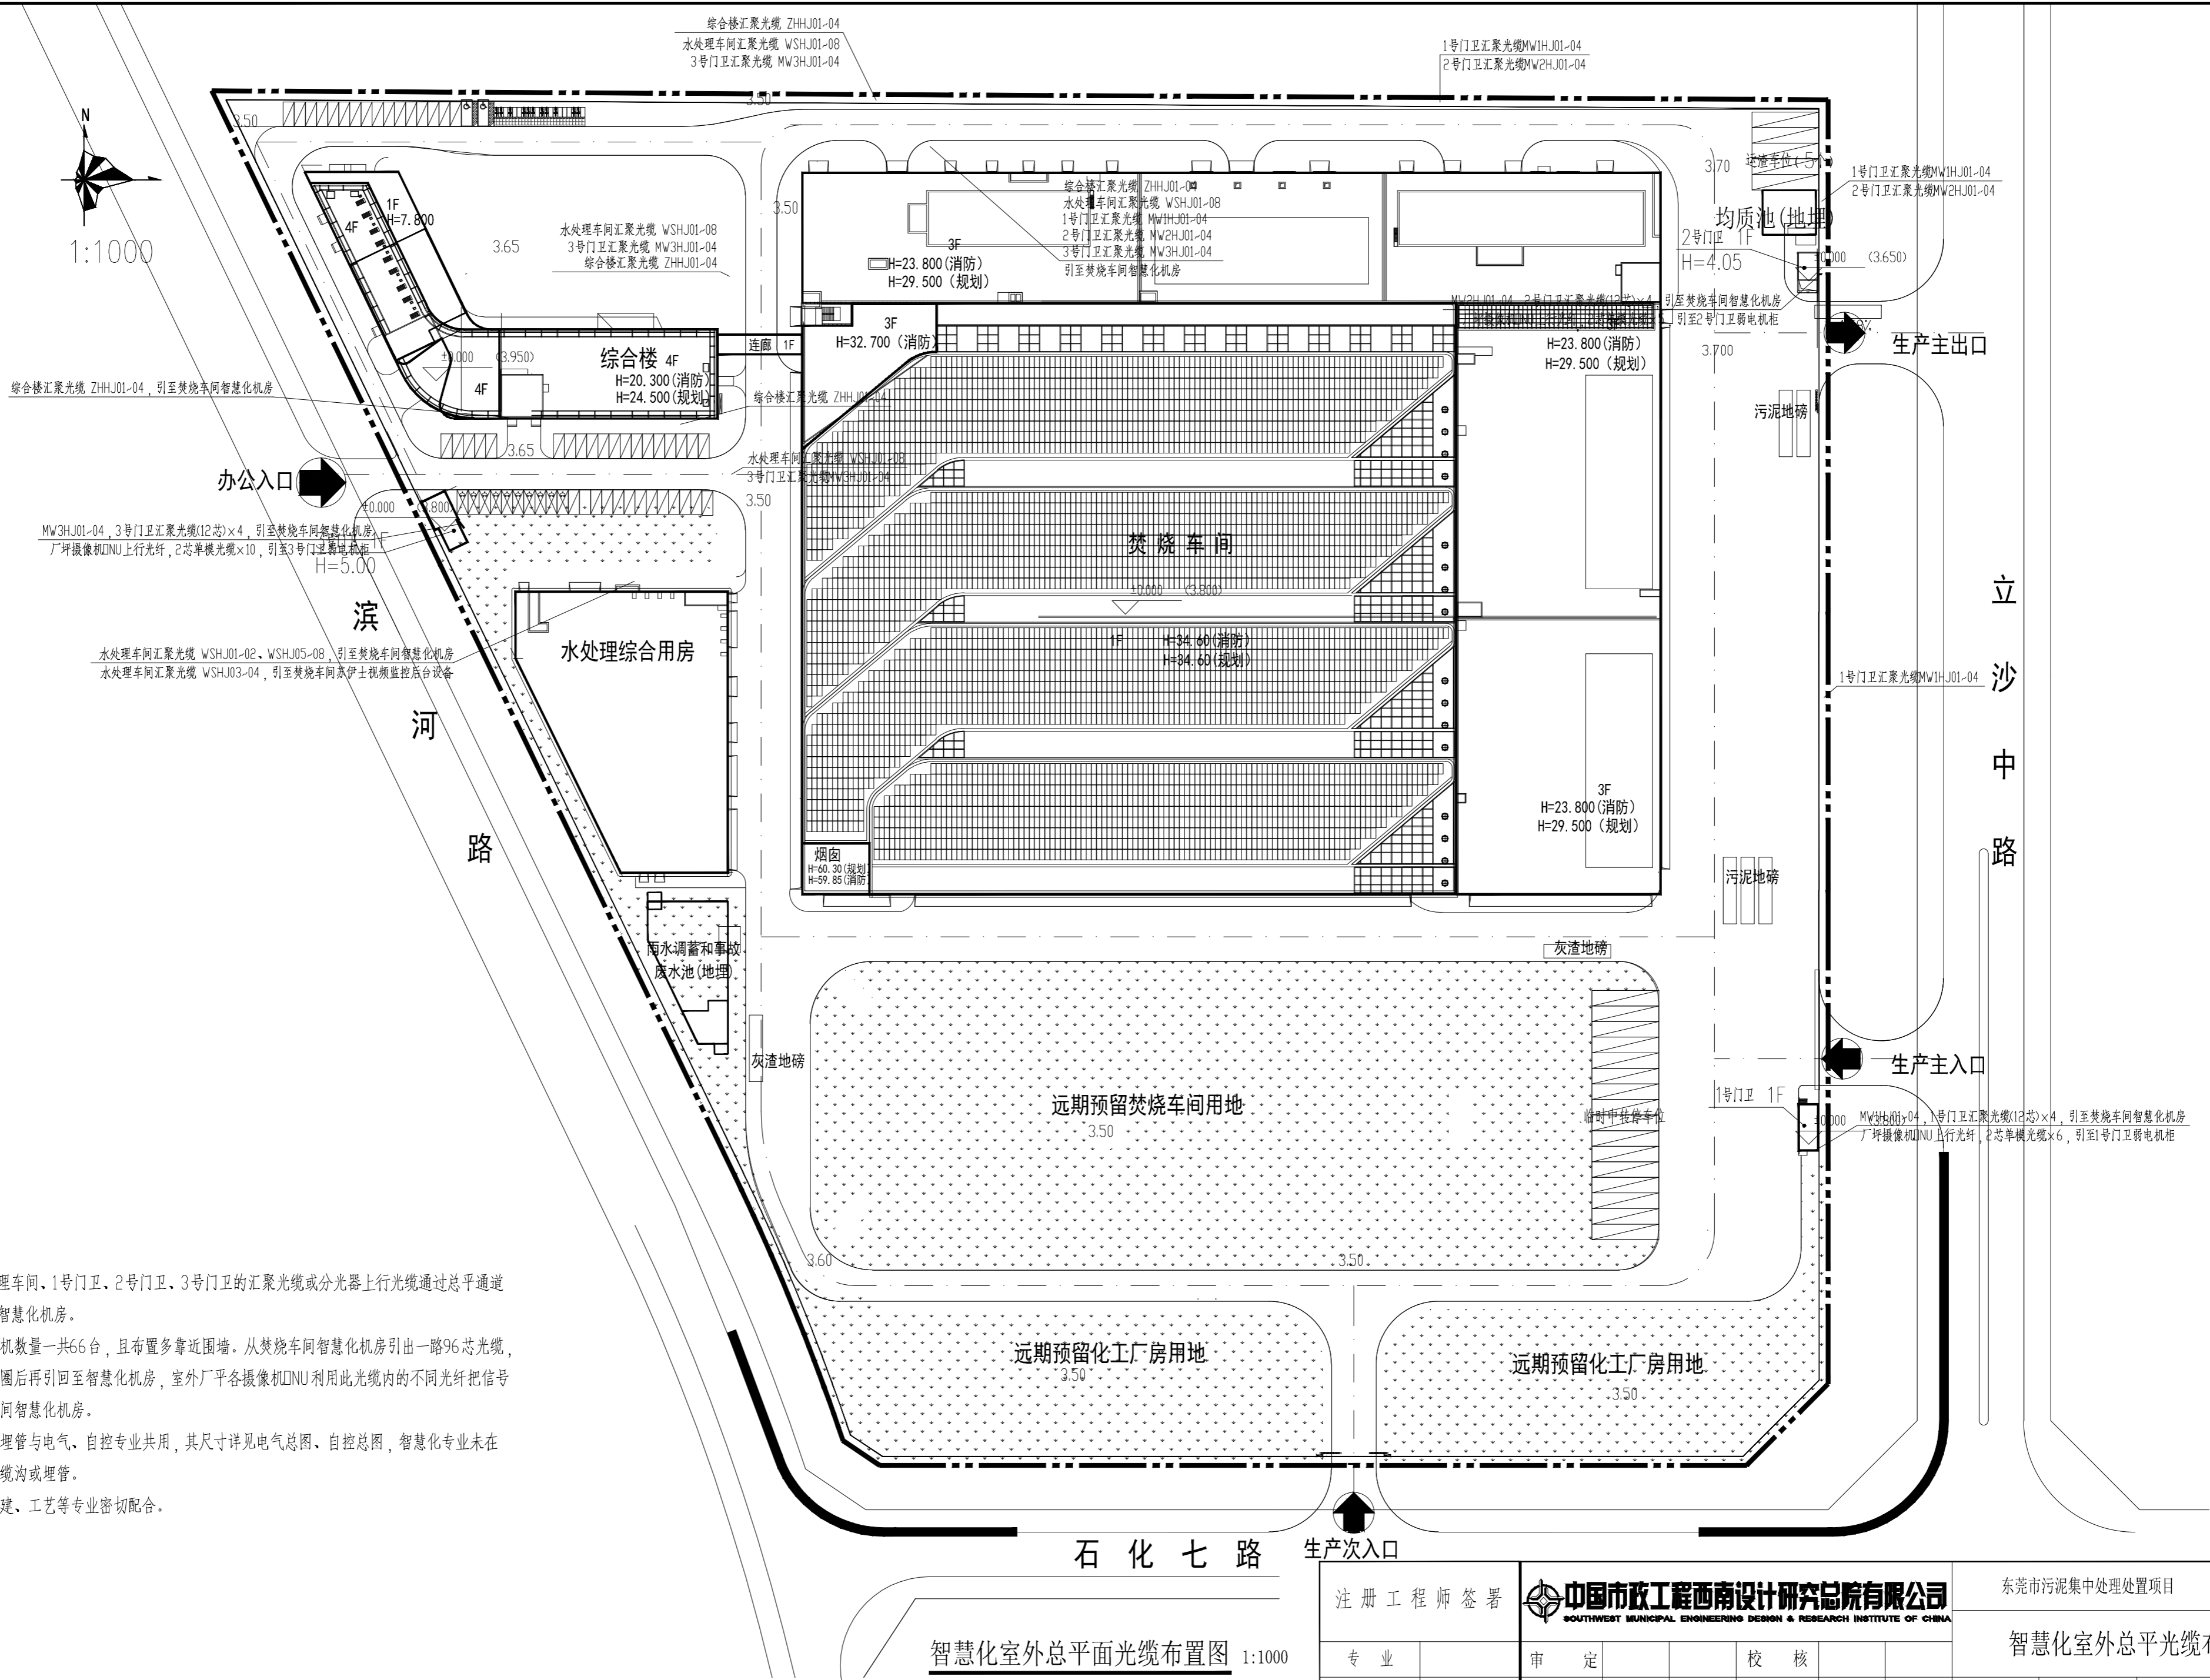

智慧化室外总平面光缆布置图 1:1000

注册 工 程 师 签 署		<div>中国市政工程西南设计研究总院有限公司</div> <div>SOUTHWEST MUNICIPAL ENGINEERING DESIGN &amp; RESEARCH INSTITUTE OF CHINA</div>					东莞市污泥集中处理处置项目		综合楼		
专 业							智慧化室外总平光缆布置图				
注 册 号		审 定			校 核			设计阶段		工程编号	2023WQ-003
签 名		设计负责人			制 图			图 号	ZH-ZT-04	页 数	
日 期		专业负责人			日 期	2025.03		版 本 号		电子文档号	