


主管总工	会签专业				
	会签				

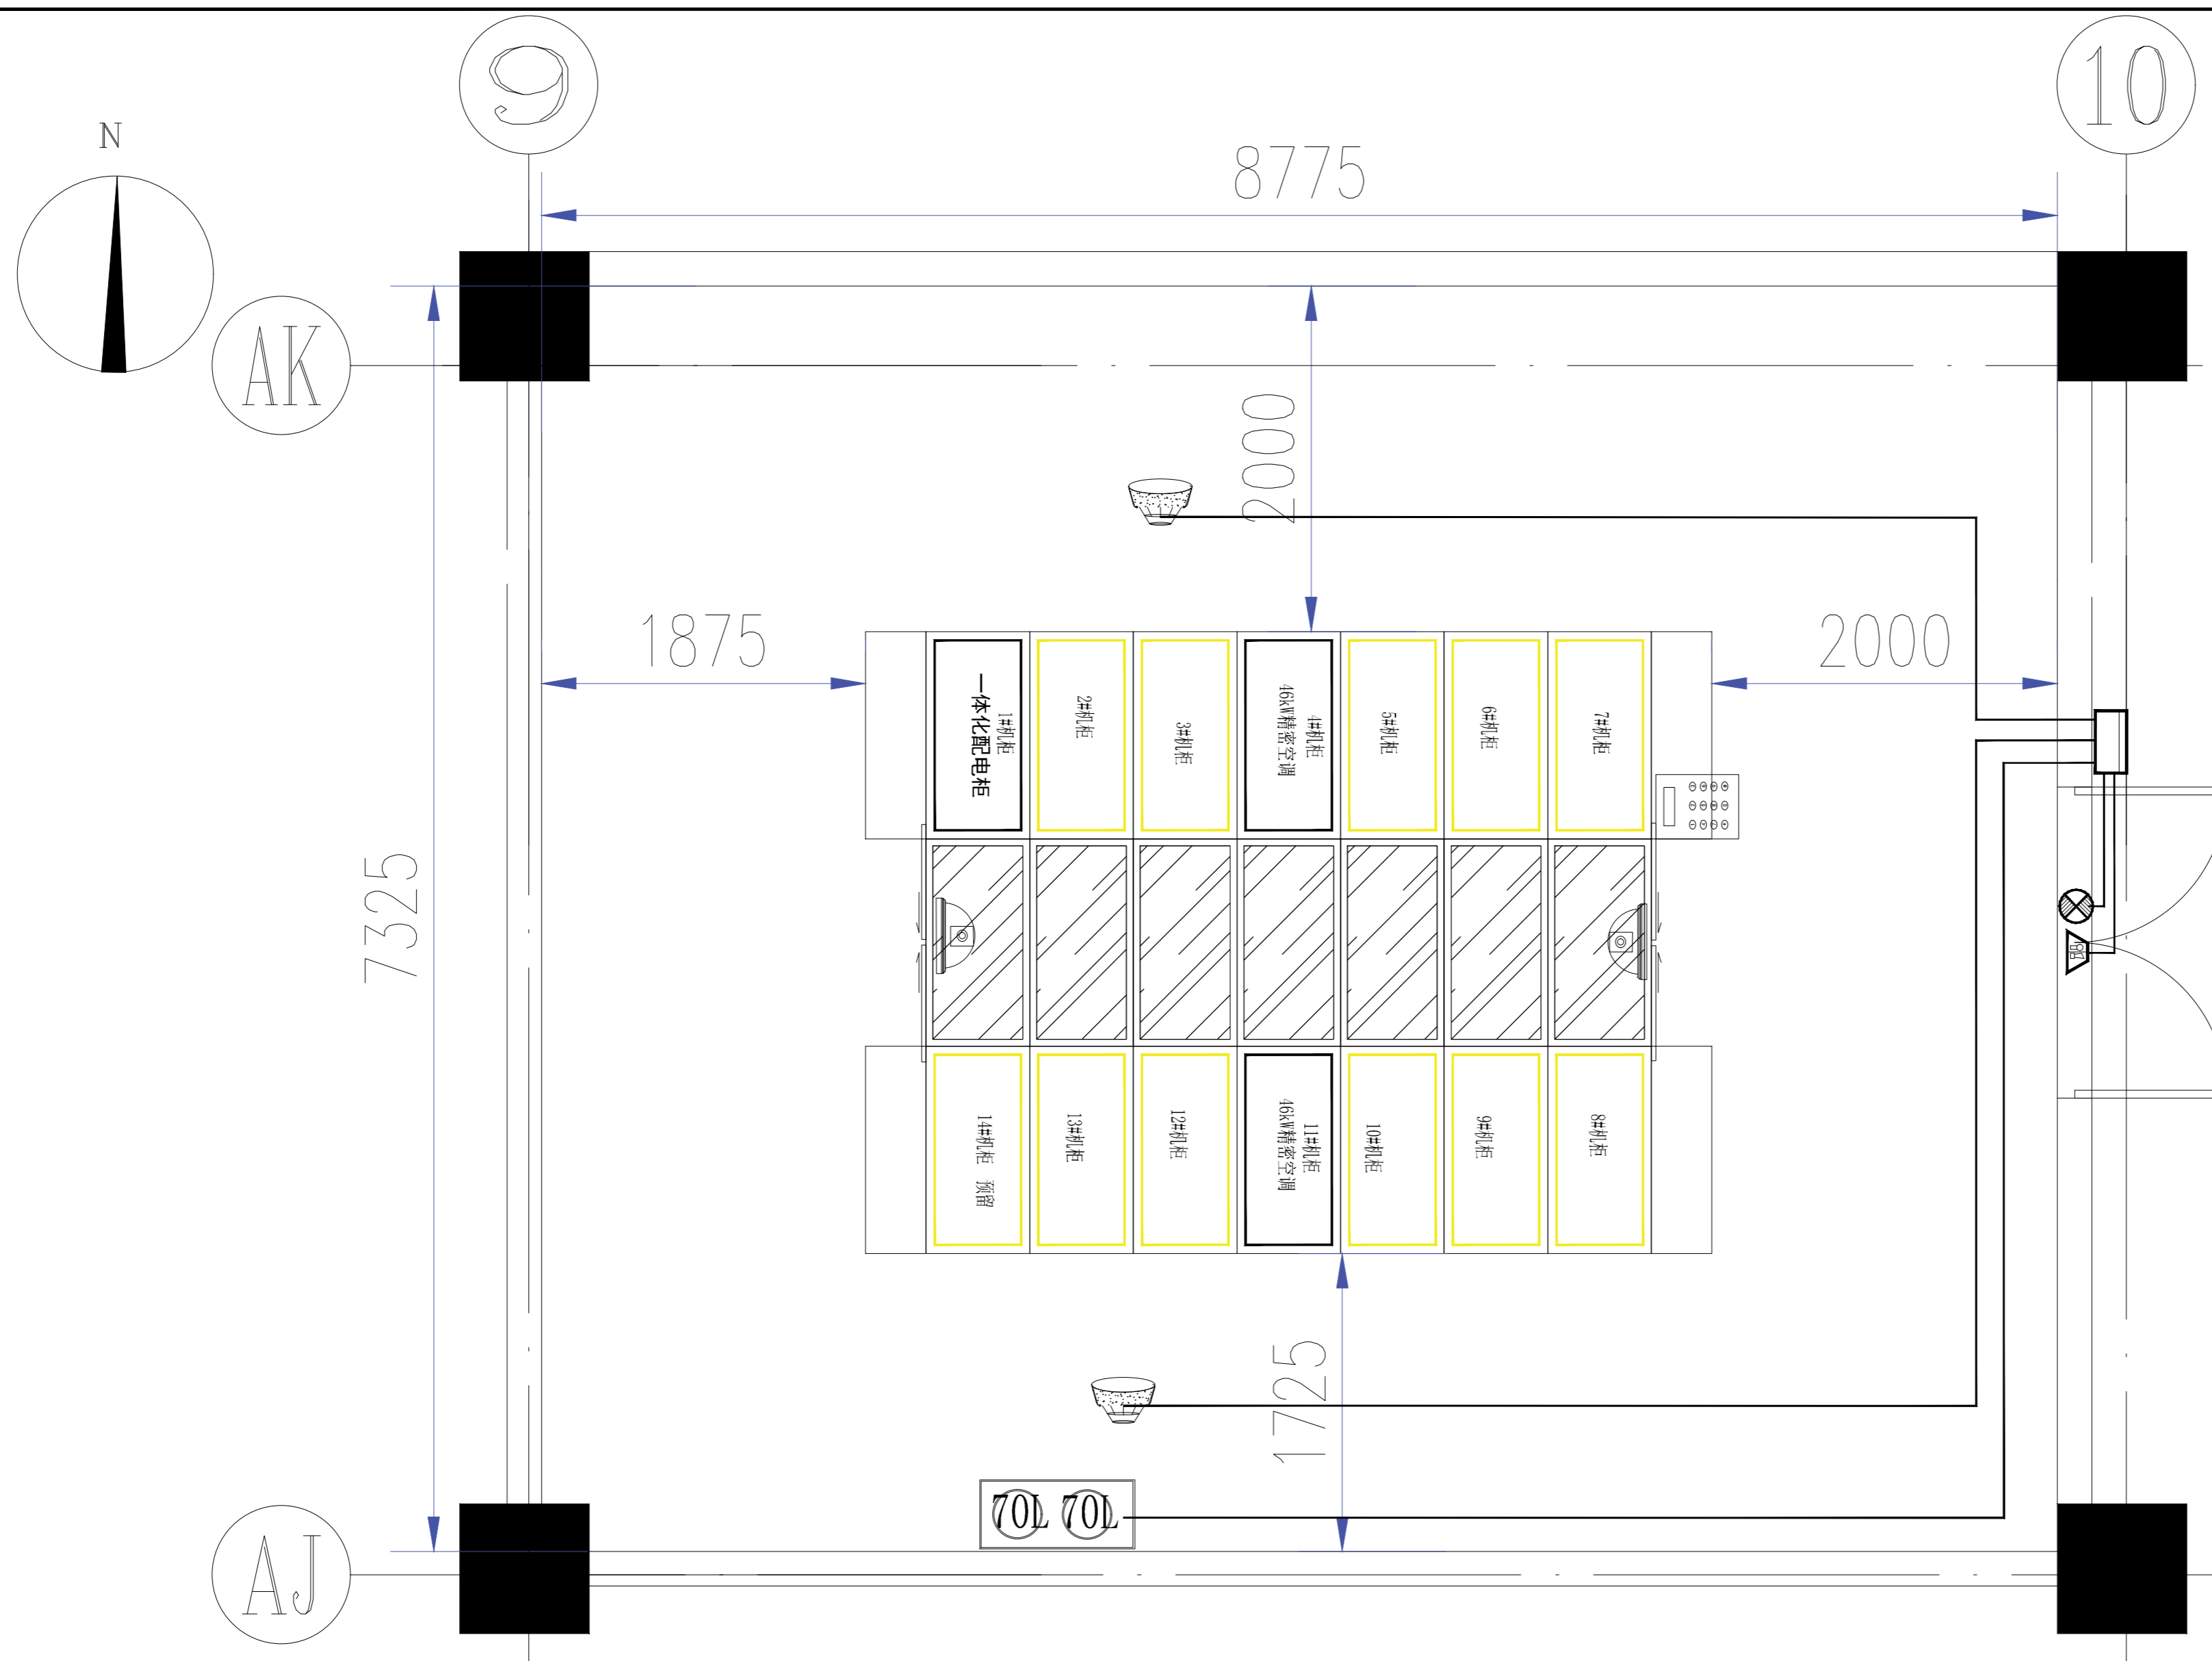

### 机房气体灭火点位平面图

 <b>中国市政工程西南设计研究总院有限公司</b> SOUTHWEST MUNICIPAL ENGINEERING DESIGN & RESEARCH INSTITUTE OF CHINA					东莞污泥集中处理处置项目		污泥厂	
					智慧工程-机房气体灭火点位平面图			
审 定			校 核					
审 核			设 计		设计阶段	招标附图	工程编号	2023WQ-003
设计负责人			制 图		图 号	ZH-SJ-16	页 数	14
专业负责人			日 期	2024.10	版 本 号	A	电子文档号	