
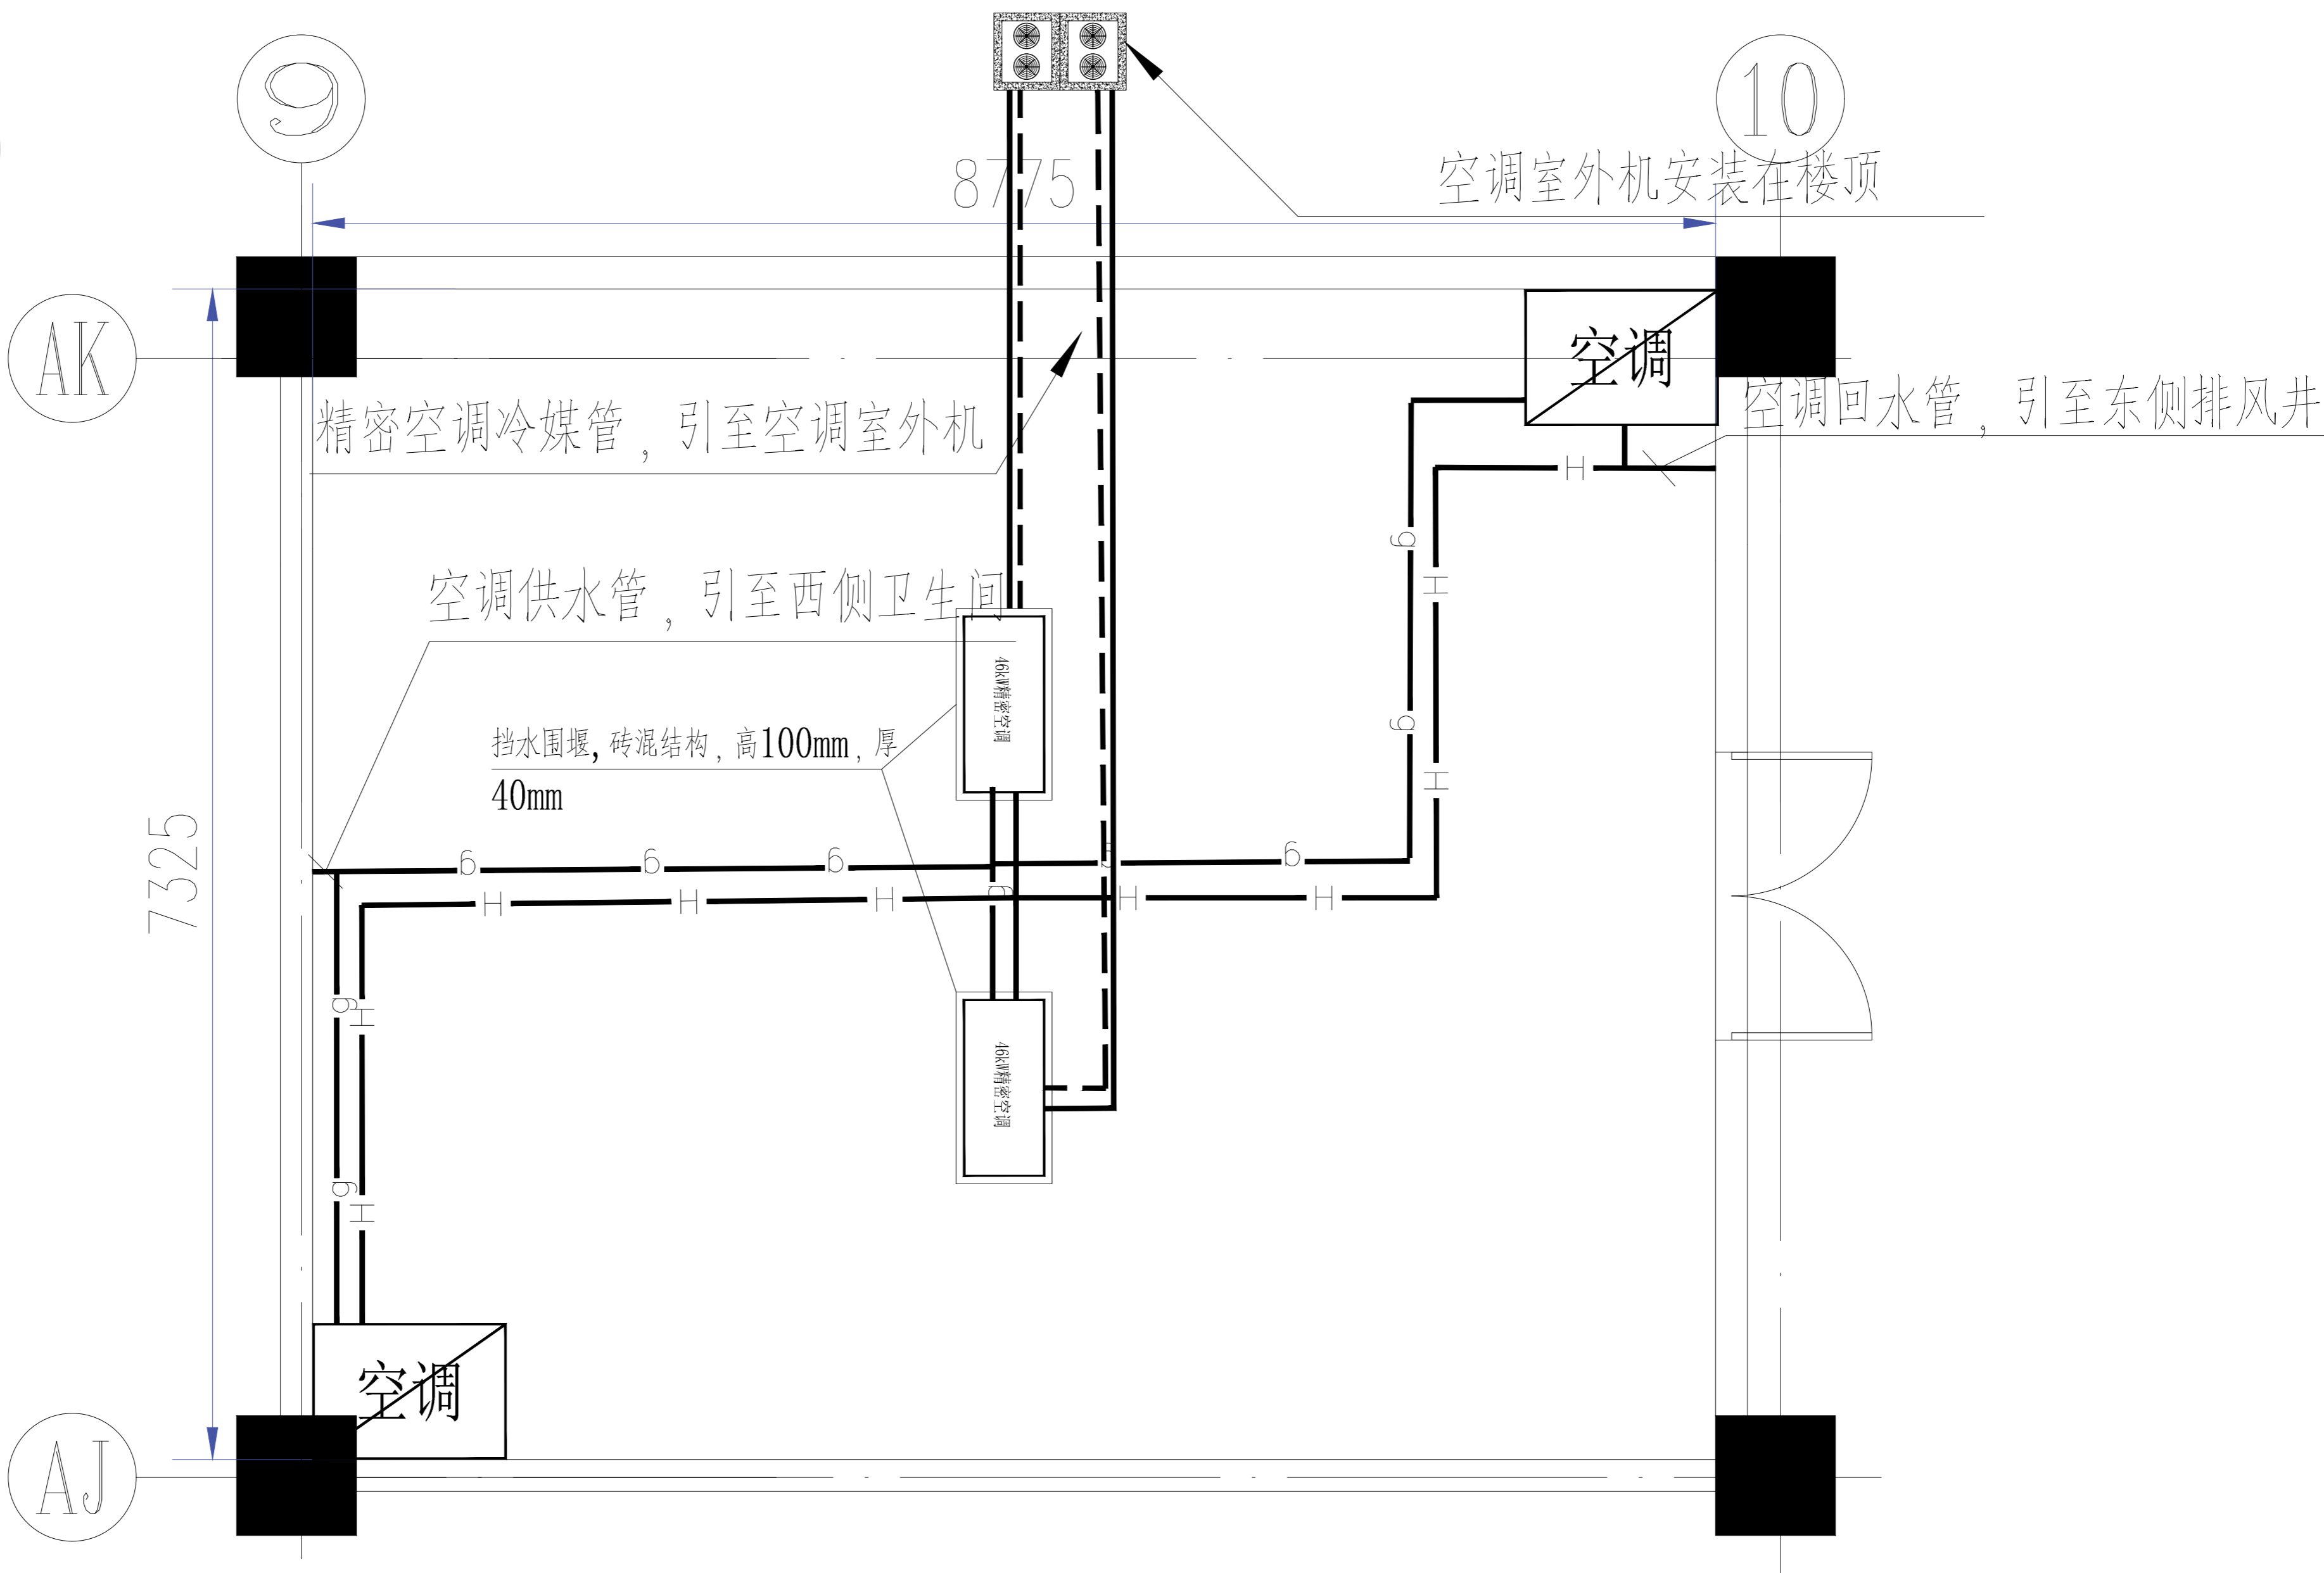


专业	会签	姓名			
主管	总工				

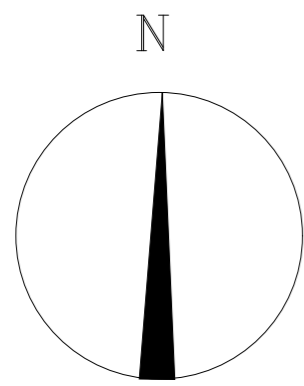

—— 供水管PPR外径25

—— 冷凝水管PPR外径50

机房机柜平面图

 中国市政工程西南设计研究总院有限公司 SOUTHWEST MUNICIPAL ENGINEERING DESIGN & RESEARCH INSTITUTE OF CHINA	东莞污泥集中处理处置项目		污泥厂
	智慧工程-机房机柜平面图		
审 定		校 核	
审 核		设 计	
设计负责人		制 图	
专业负责人		日 期	2024. 10
设计阶段		招标附图	工程编号
图 号		ZH-SJ-17	页 数
版 本 号		A	电子文档号