




焚烧车间智慧化配电箱 FS-ZNAP05 系统图

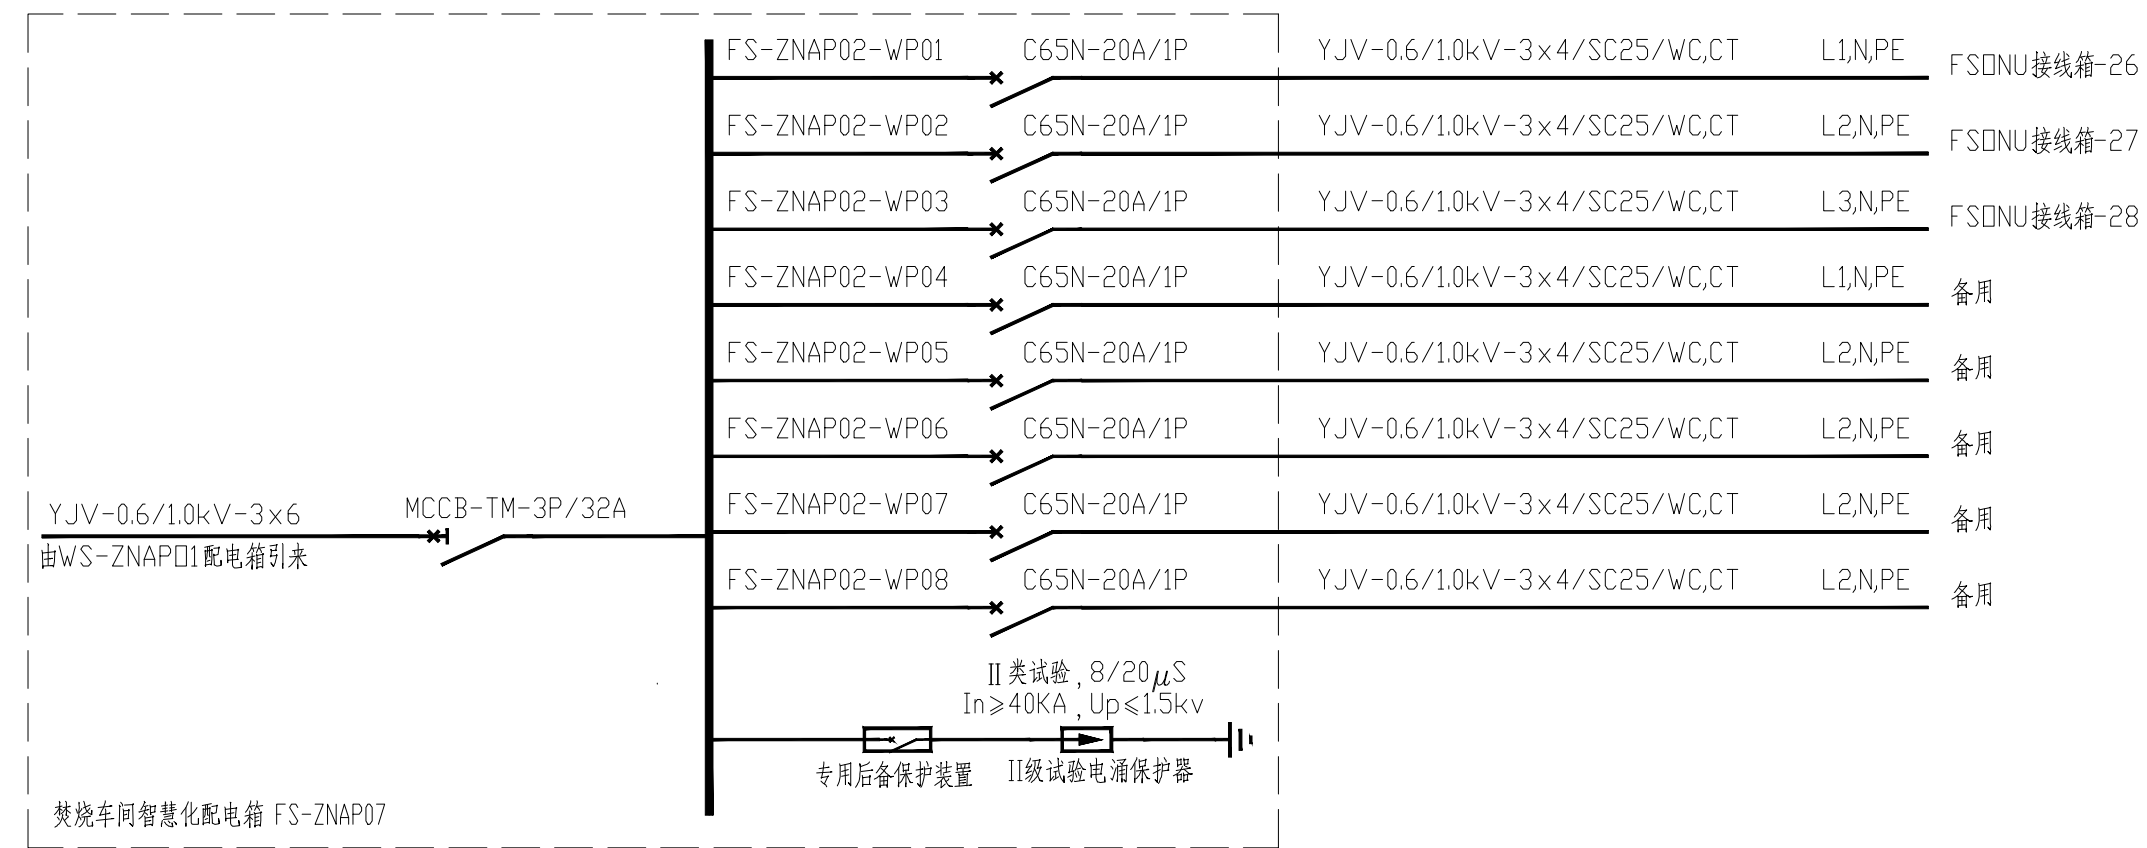

焚烧车间智慧化配电箱 FS-ZNAP07 系统图

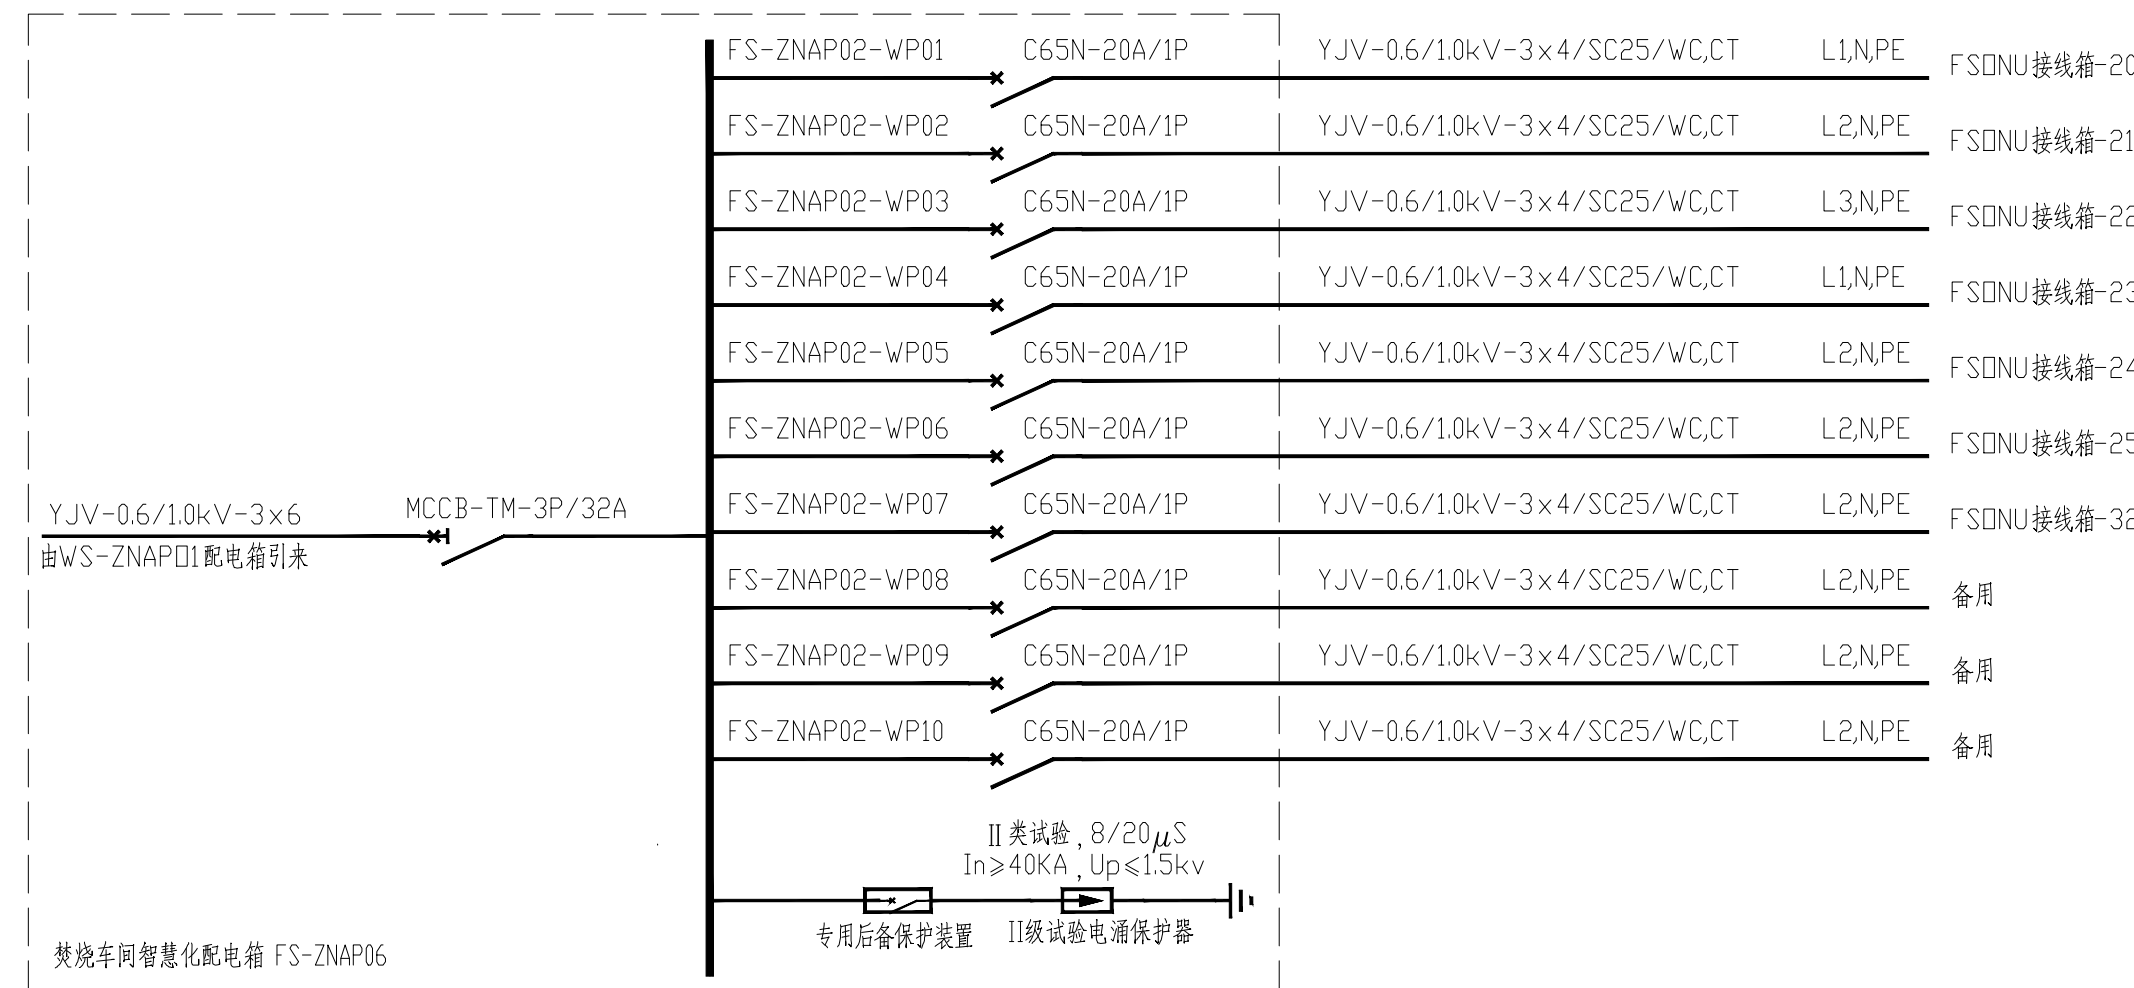

焚烧车间智慧化配电箱 FS-ZNAP06 系统图

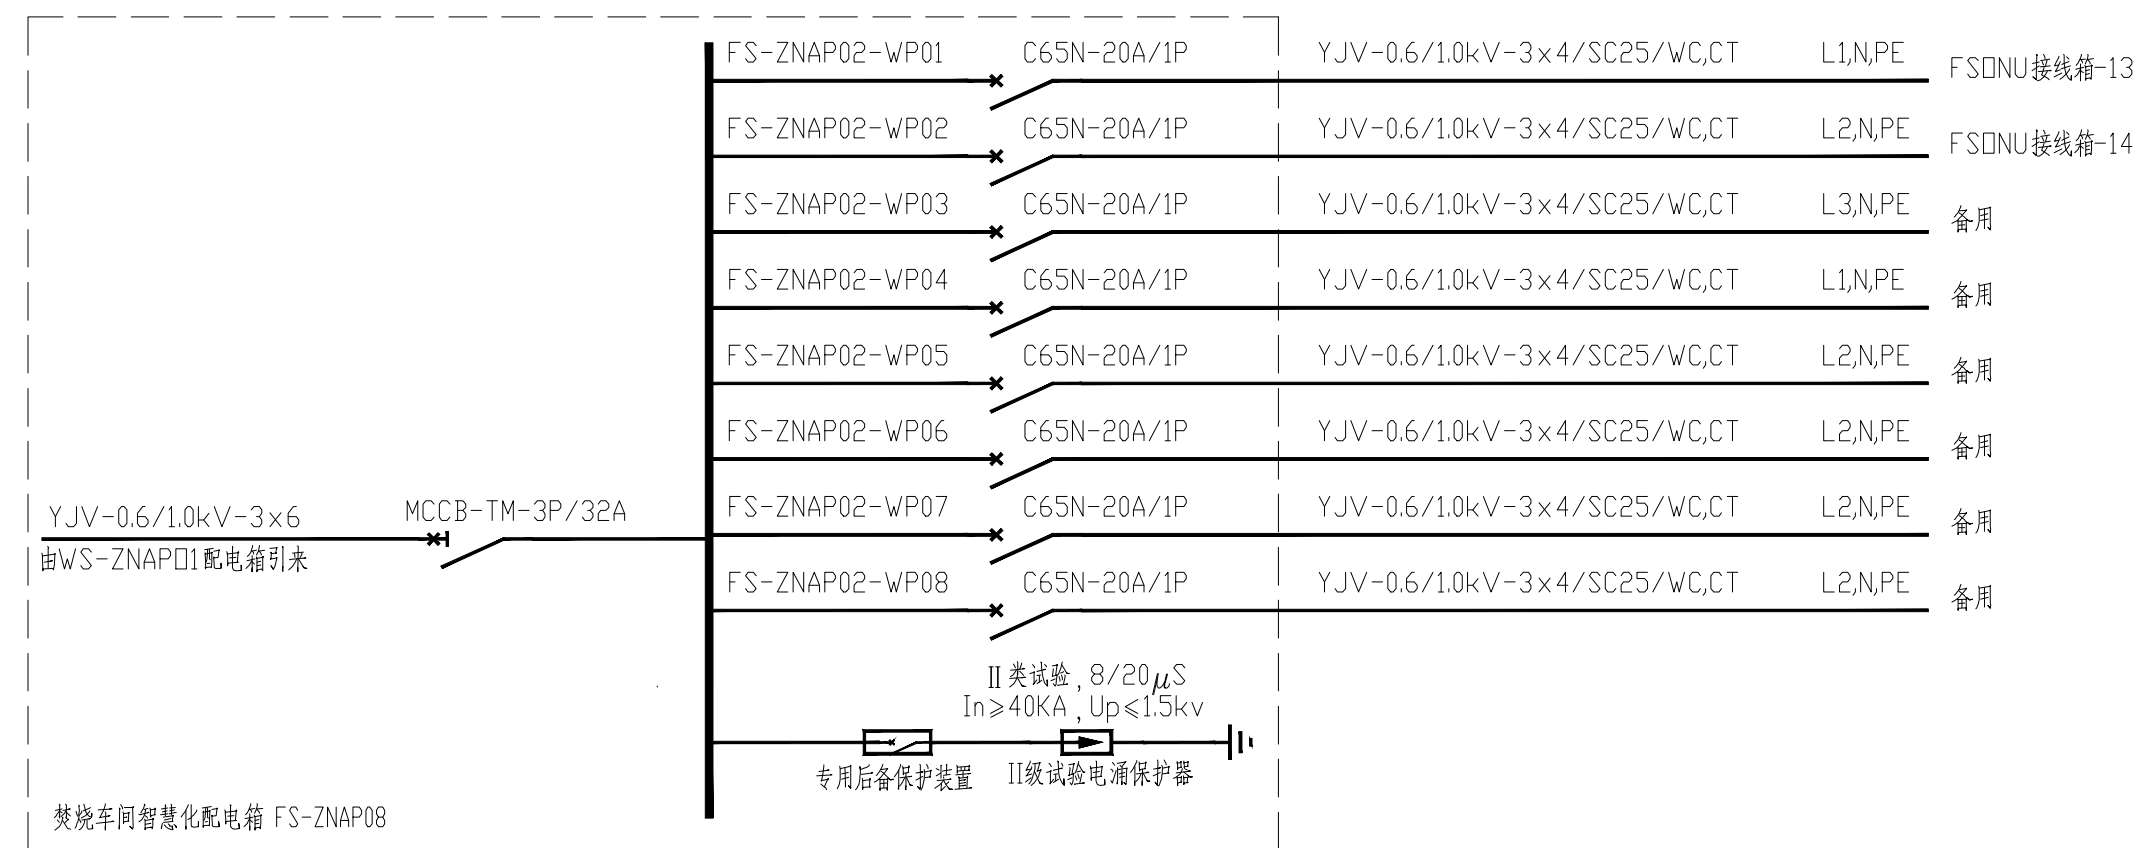

焚烧车间智慧化配电箱 FS-ZNAP08 系统图