


主管总工	会签专业	会签名				
------	------	-----	--	--	--	--

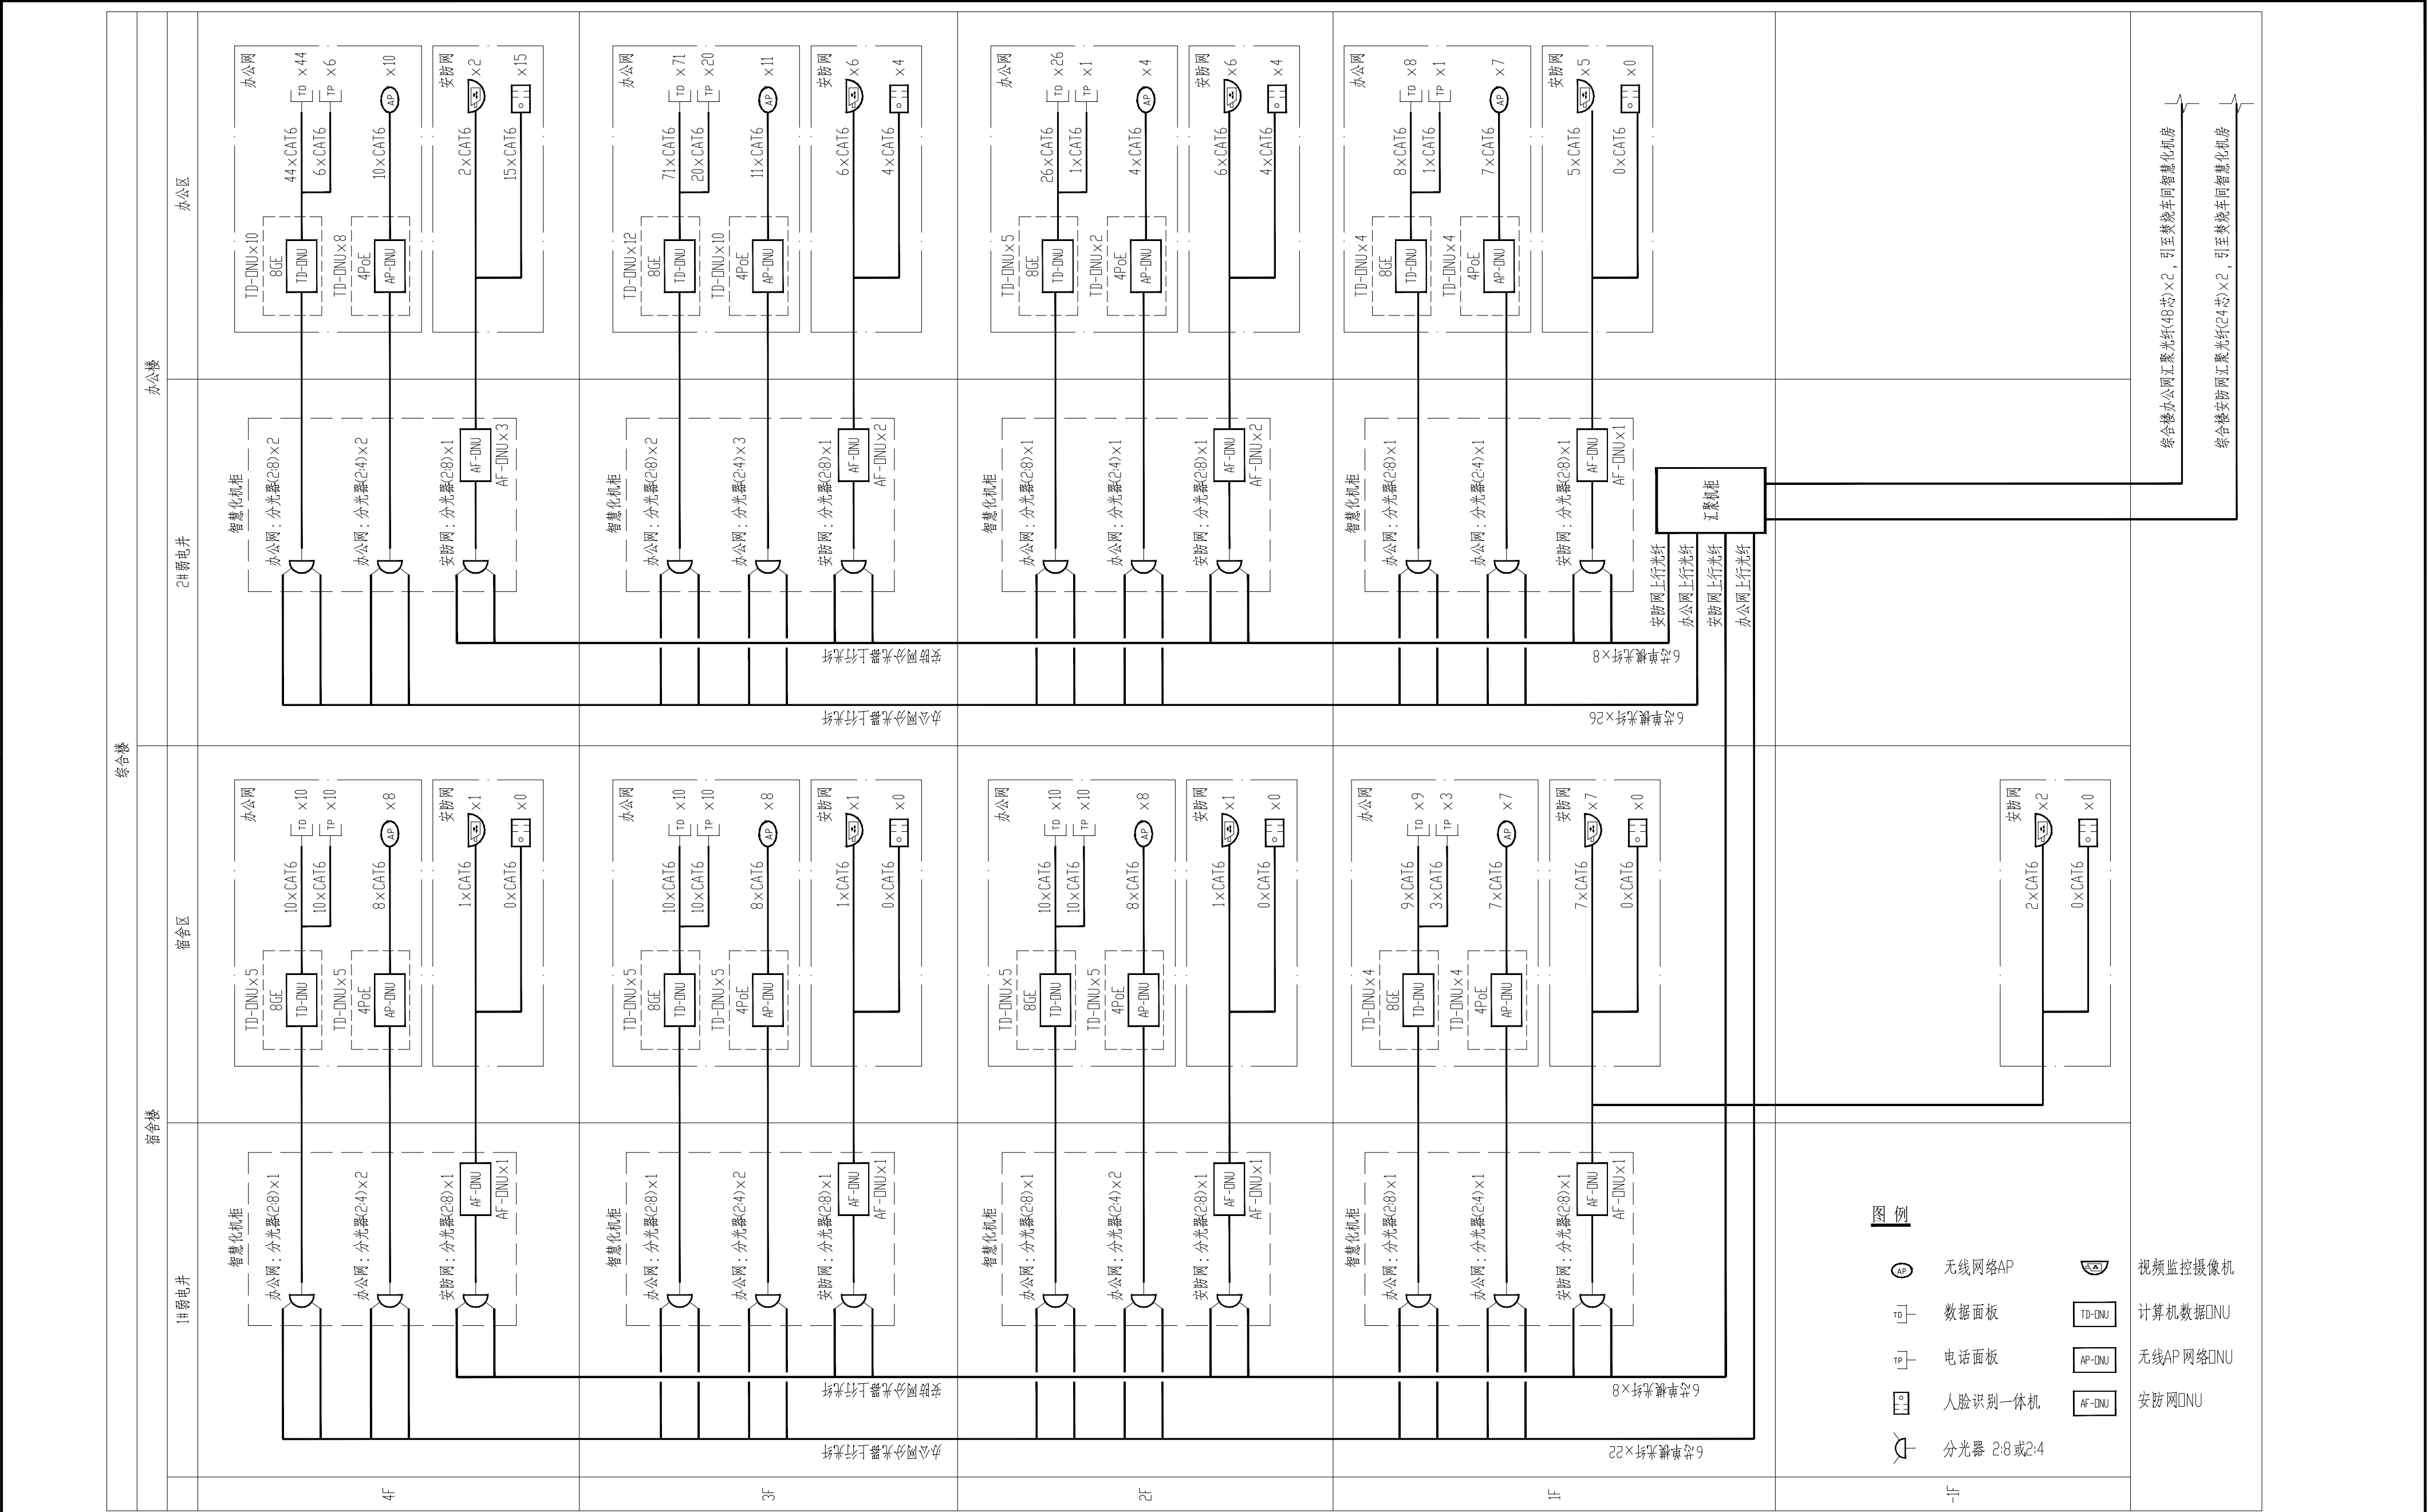

综合楼无源光网络系统图

注册 工 程 师 签 署		<div>中国市政工程西南设计研究总院有限公司</div> <div>SOUTHWEST MUNICIPAL ENGINEERING DESIGN & RESEARCH INSTITUTE OF CHINA</div>					东莞市污泥集中处理处置项目		综合楼		
专 业							综合楼无源光网络系统图				
注 册 号		审 定			校 核			设计阶段	施工图	工程编号	2023WQ-003
签 名		设计负责人			制 图			图 号	ZH-ZH-01	页 数	
日 期		专业负责人			日 期	2025.03		版 本 号	A	电子文档号	