


综合楼电子门禁系统工程量表					
序号	名称	规格及型号	单位	数量	备注
1	DNV	8GE	个	4	安防网的门禁系统
2	分光器	2:8	个	8	安防网
3	门禁人脸识别一体机	用户数 10000人 指纹容量 10000枚 面部容量 10000张	个	19	
4	门磁释放按钮	盒; 标准86底盒 工业防护级别: IP55 使用寿命: 10万次 尺寸: 86×86×2mm	个	19	
5					

说明:

- 综合电子门禁系统共计19套, 电子门禁系统和视频监控属于安防网, 共用一套光网络单元, 安防网光网络单元安装于竖井智慧专业弱电机柜内。
- 门禁人脸识别一体机电源线的信号线采用六类屏蔽双绞线, 电源线的电源线采用WDZB-KYYP-3x1.5, 一体机的电源线和信号线由竖井弱电柜引至。
- 从门禁人脸识别一体机至弱电井智慧化机柜的CAT6双绞线和电源线、预埋管、桥架等由综合施工单位完成布线和预埋; 门禁系统的门磁锁由综合施工单位完成采购和安装。
- 从门禁人脸识别一体机至门磁锁和门磁释放按钮的电线电缆和穿管由综合施工单位完成布线和预埋。

图例

- 人脸识别一体机
- 磁力锁
- 出门按钮
- 智慧化弱电柜

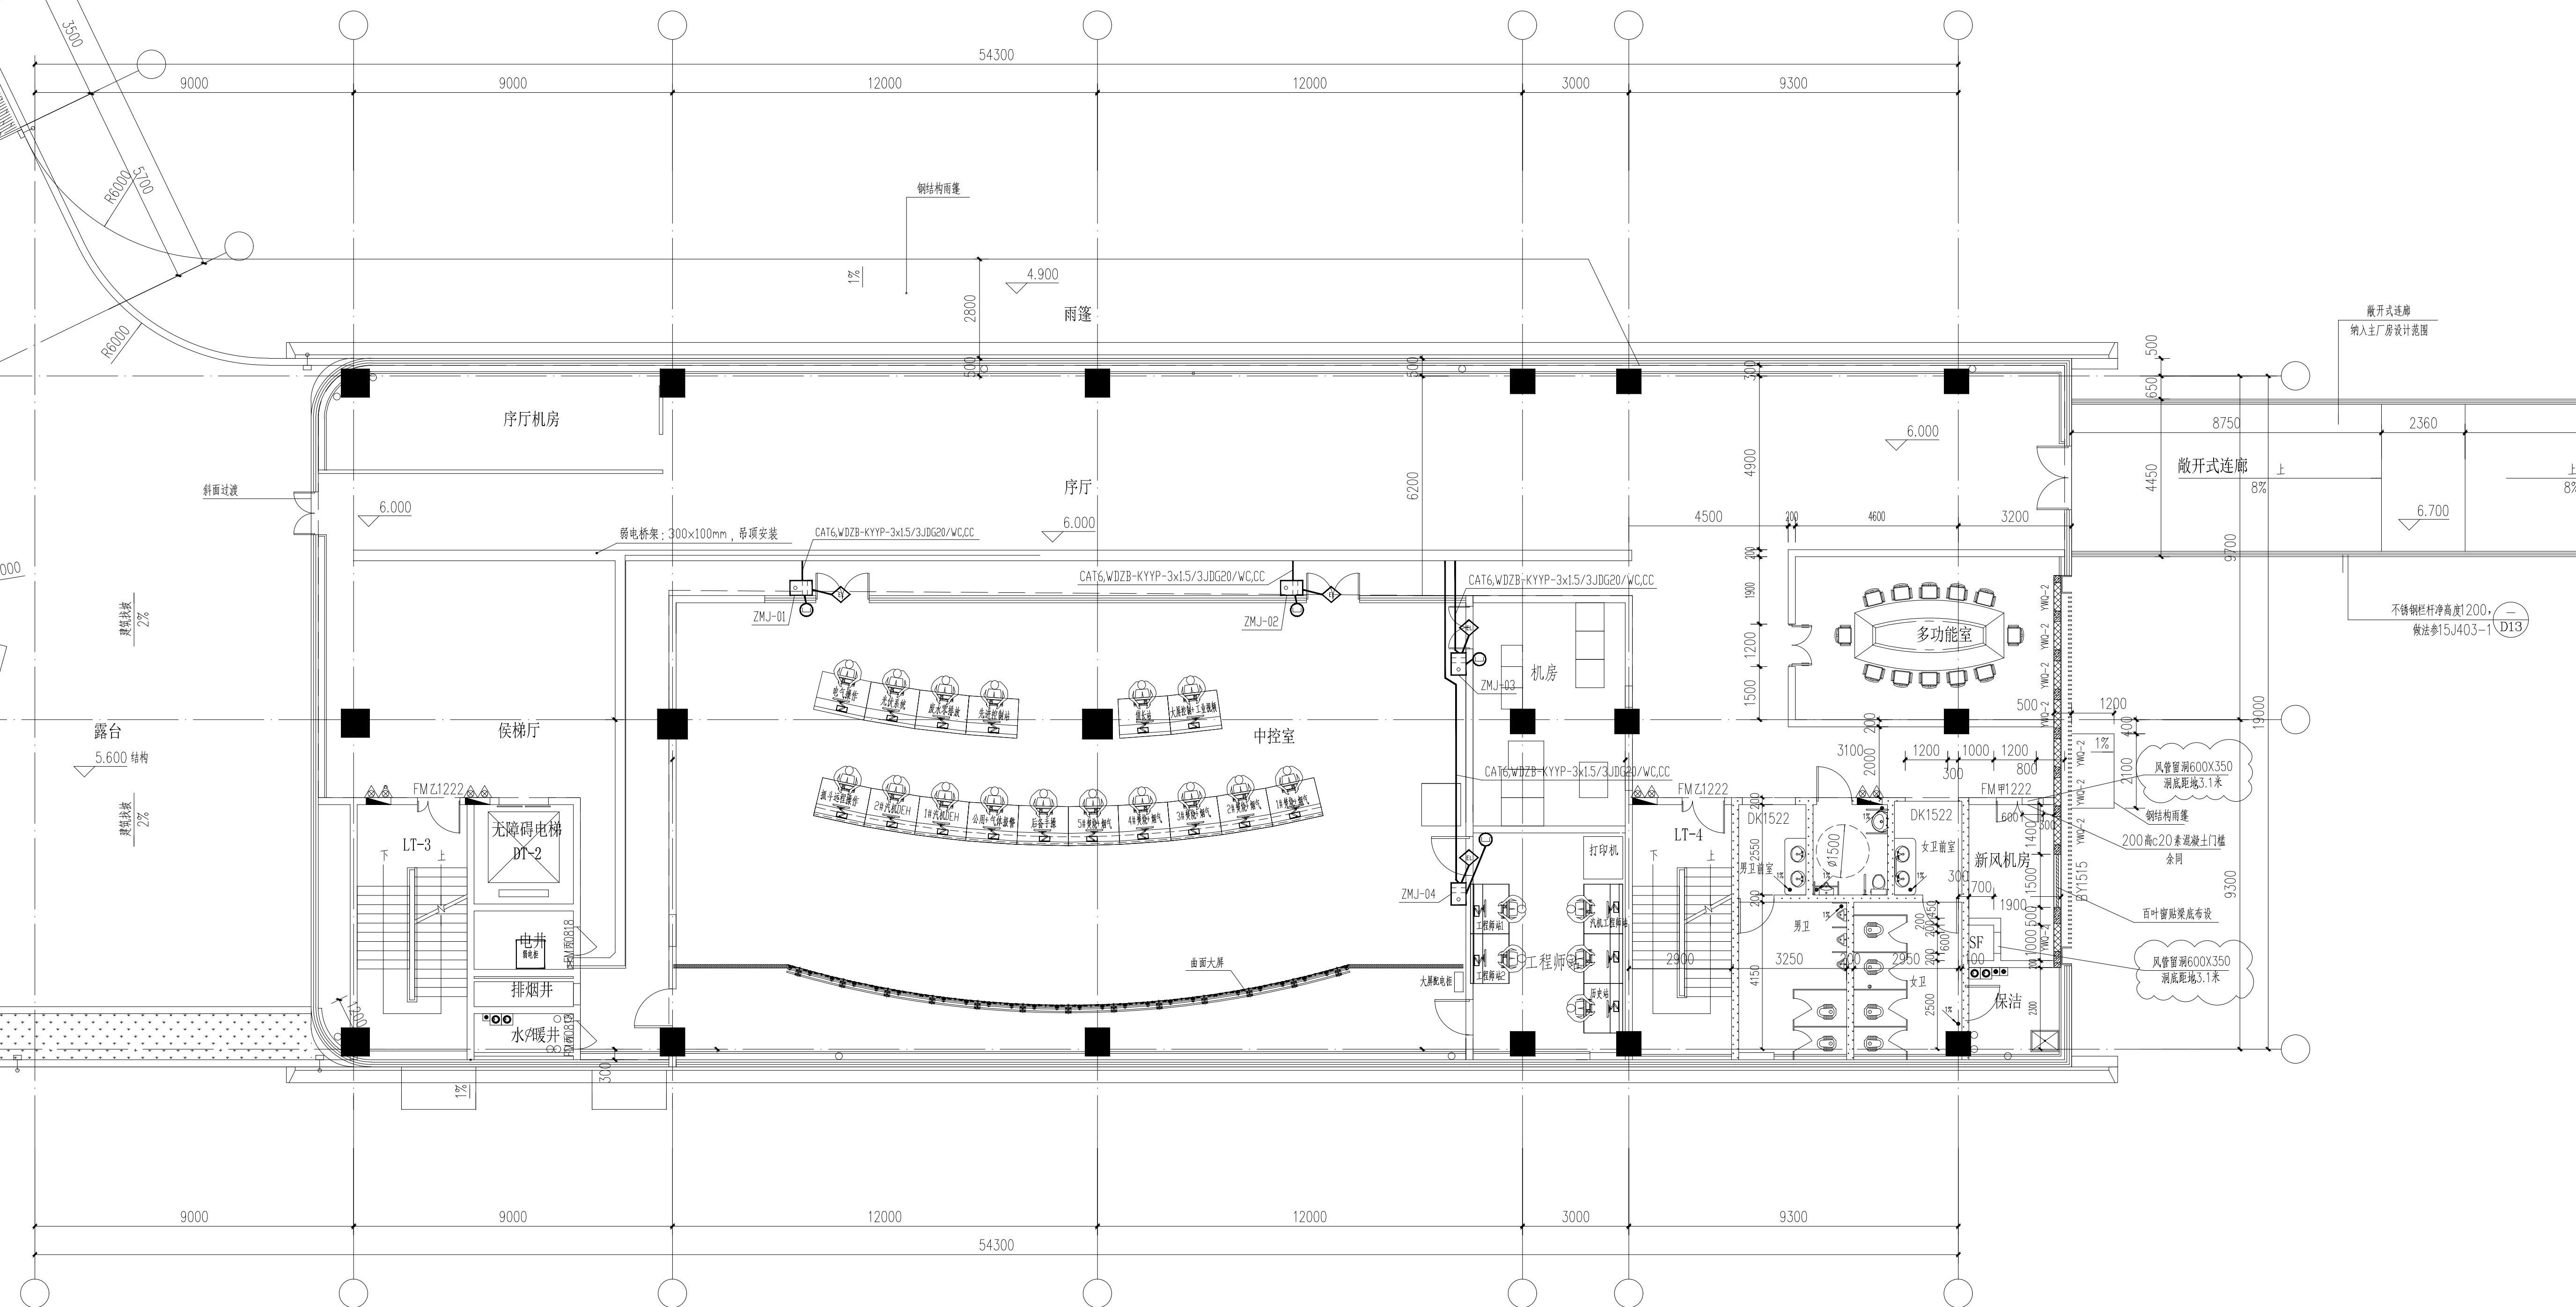

综合楼二层电子门禁系统平面布置图 1:100

注册工程师签署	中国市政工程设计研究院有限公司 SOUTHERN CHINA ENGINEERING DESIGN & RESEARCH INSTITUTE OF CO., LTD.		东莞市污泥集中处理处置项目		综合楼
专 业	审 定	校 核	综合楼二层电子门禁系统平面布置图		
注册号	审 核	设 计	设计阶段	工程编号	2023WQ-003
签 名	设计负责人	制 图	图 号	20-201-13	页 数
日 期	专业负责人	日 期	2023.03	版 本 号	电子文档号