


道	标	气	机		
电	表	热			
给	建	构			
会	基	址			

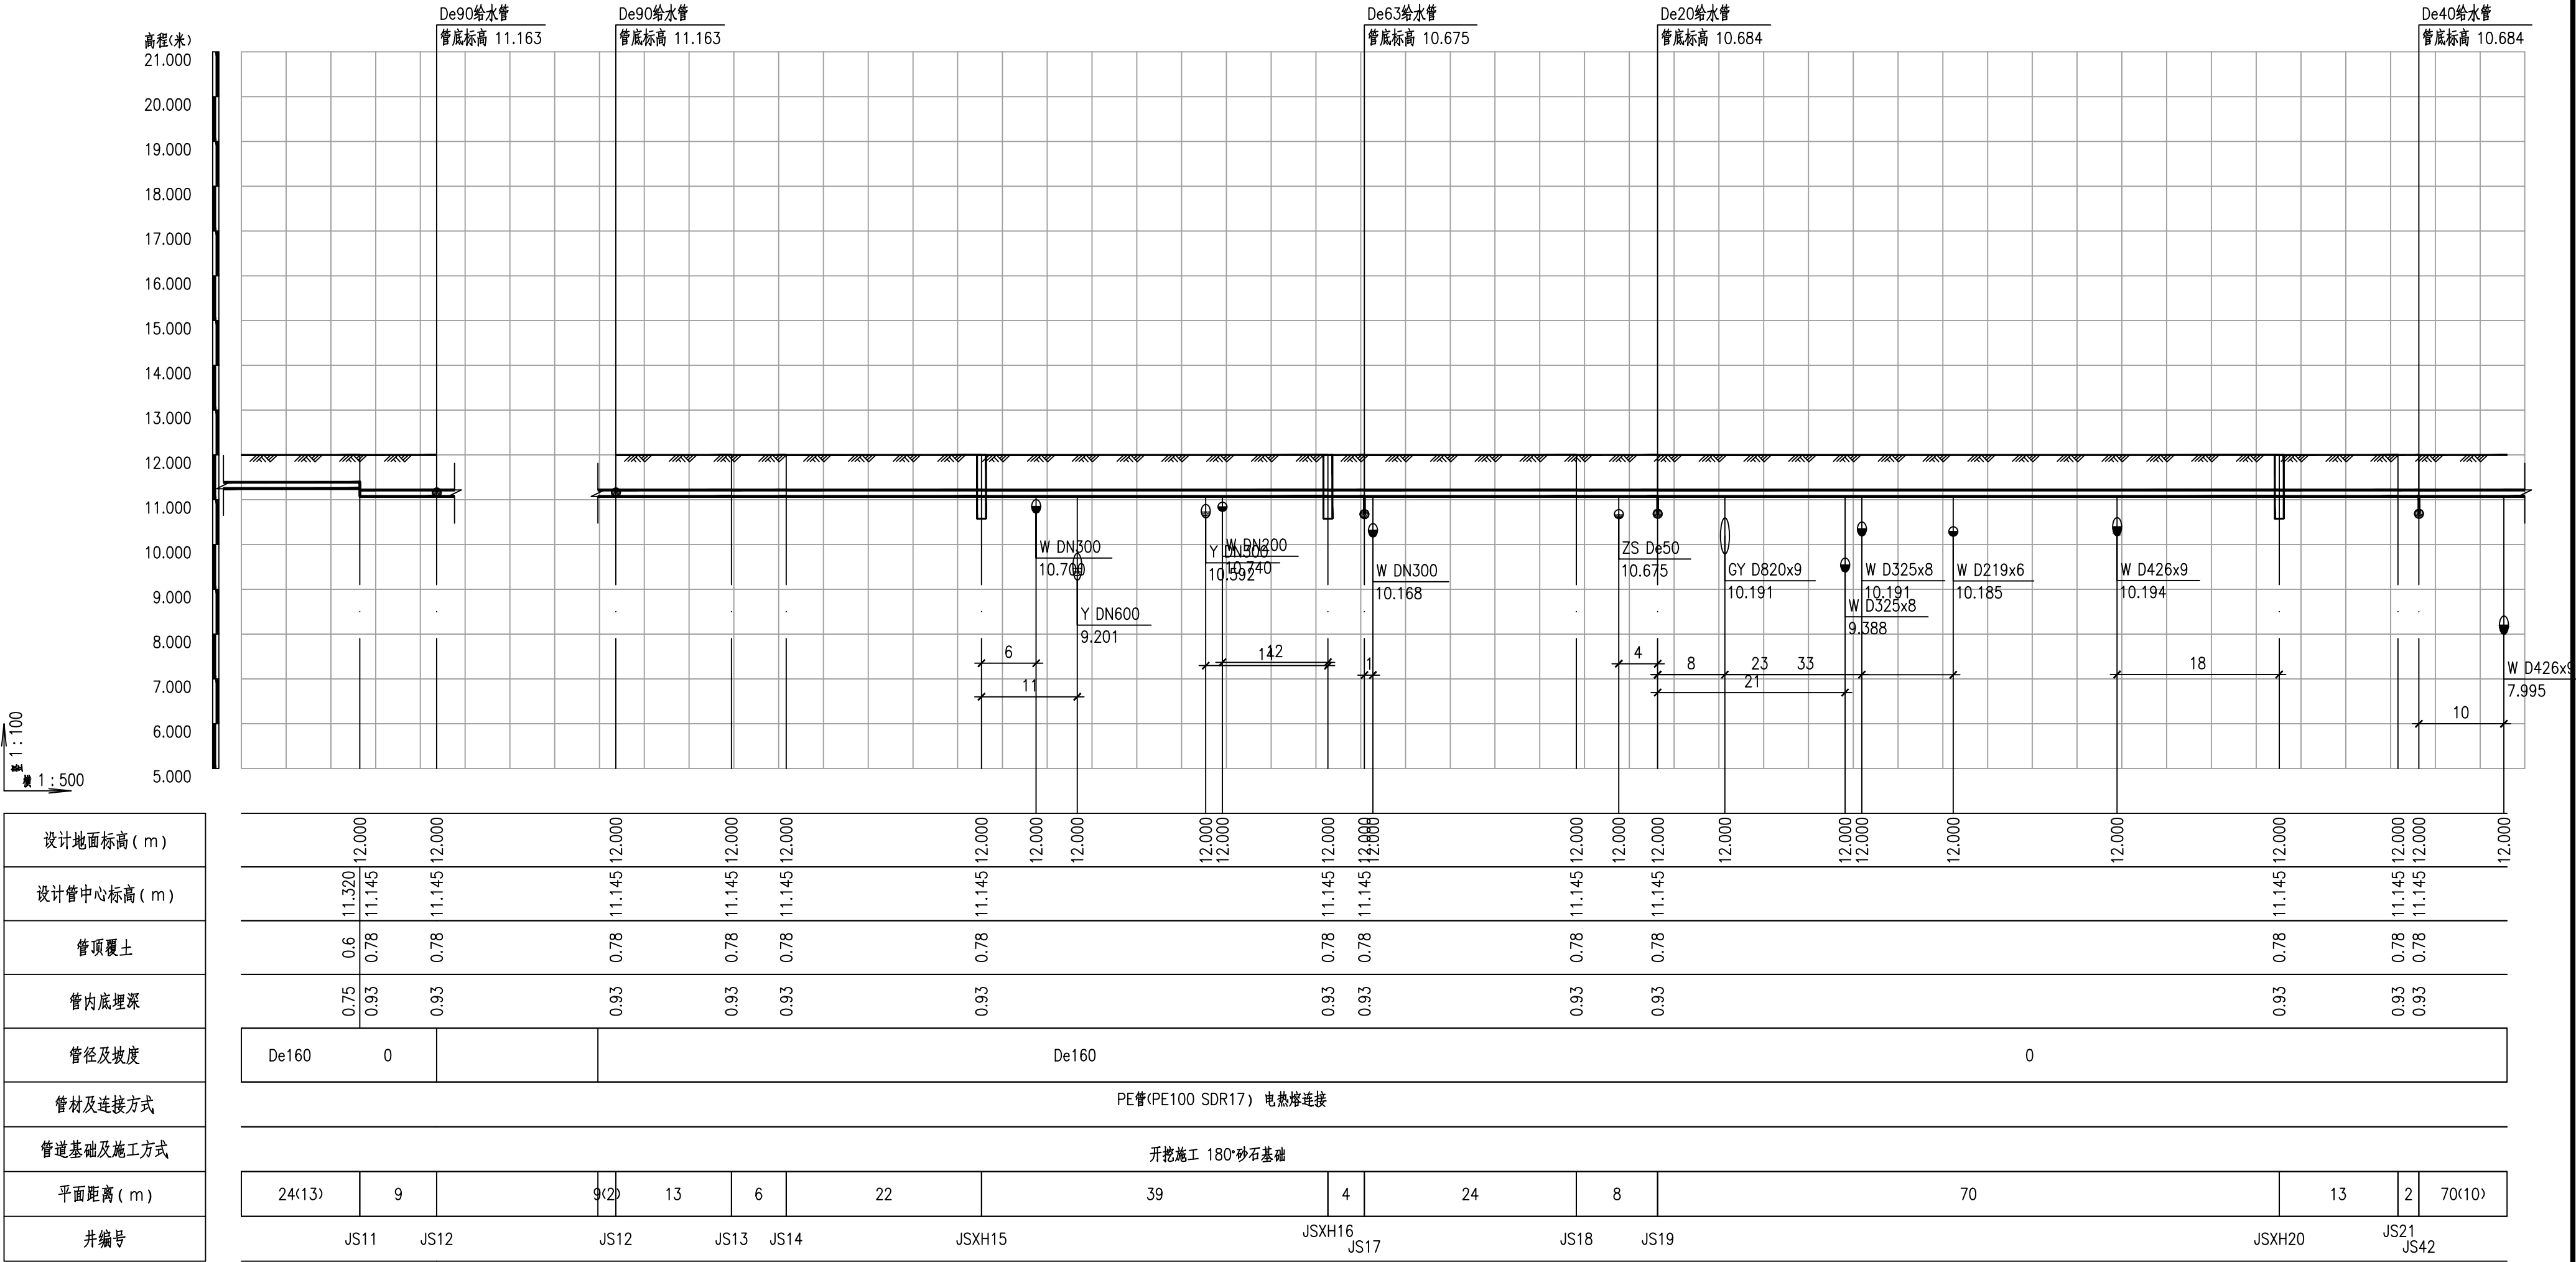

说 明:

- 1.本图尺寸单位为米，1985国家高程基准；
- 2.纵断面图横向比例为1:500,竖向比例为1:100。

<div>中国市政工程东北设计研究总院有限公司</div>						代建单位	东莞市水务集团建设管理有限公司				
						工程名称	东莞市大朗蔡边水质净化厂工程				
审 定	刘 双	刘双	校 核	刘健辉	刘健辉	子项名称	污水厂总图				
审 核	刘 双	刘双	设 计	朱松林	朱松林	厂区给水管线纵断面图					
项目负责人	薛 昆	薛昆	制 图	陶文鑫	陶文鑫	阶 段	施工图	专 业	工 艺	比 例	
专业负责人	梁 伟	梁伟	日 期	2025.04	图 号	25P-830S-01S-15	工程编号	25P-8304S	版 次	A	