
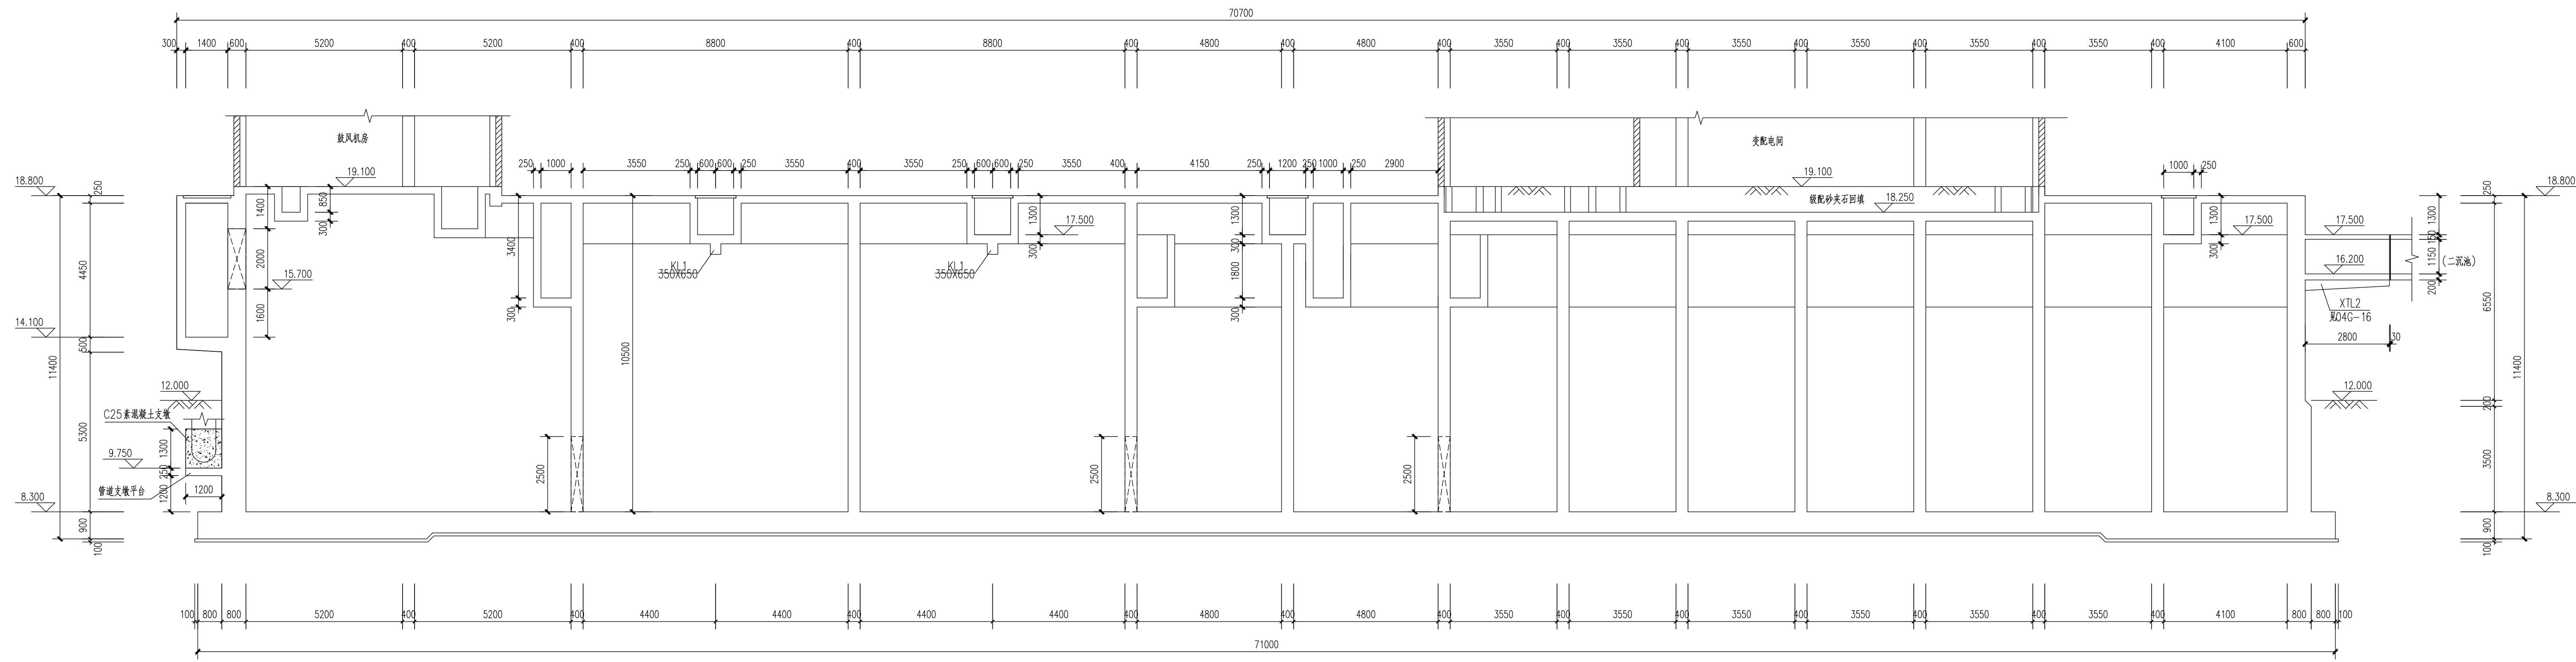


[illegible]

3—3剖面图

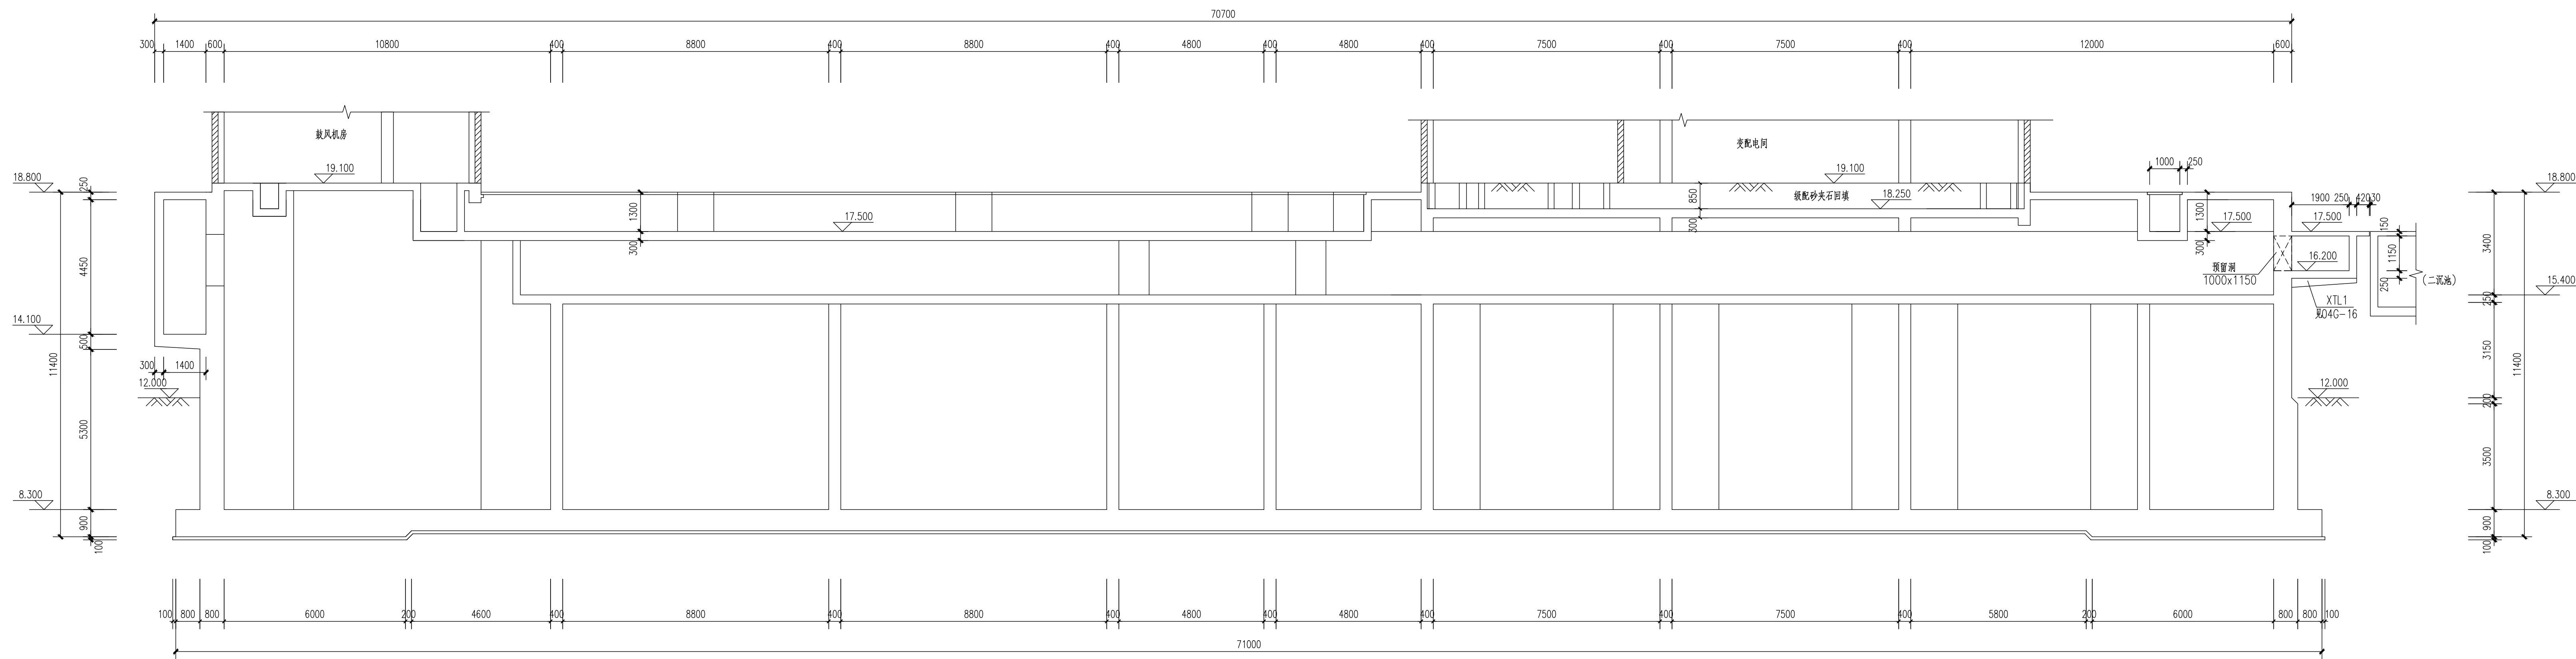

4—4剖面图

 中国市政工程东北设计研究总院有限公司						代建单位	东莞市水务工程建设管理有限公司							
						工程名称	东莞市塘边沥水质净化厂工程							
						子项名称	AOA生物池 生物池剖面图（二）							
审 定	梁 松	梁松	校 核	周向宇	周向宇	阶段	施工图	专业	结构	比 例				
审 核	梁 松	梁松	设 计	陈 琦	陈 琦						工程编号	25P34305-A04-07	比 例	版 次
项目负责人	薛 昆	薛昆	制 图	陈 琦	陈 琦									
专业负责人	许琴芳	许琴芳	日 期	2025.04	图 号									

出图章