



会		给排水			电		道		
签		建筑			仪表		燃		
栏		结构			热力暖通		机		

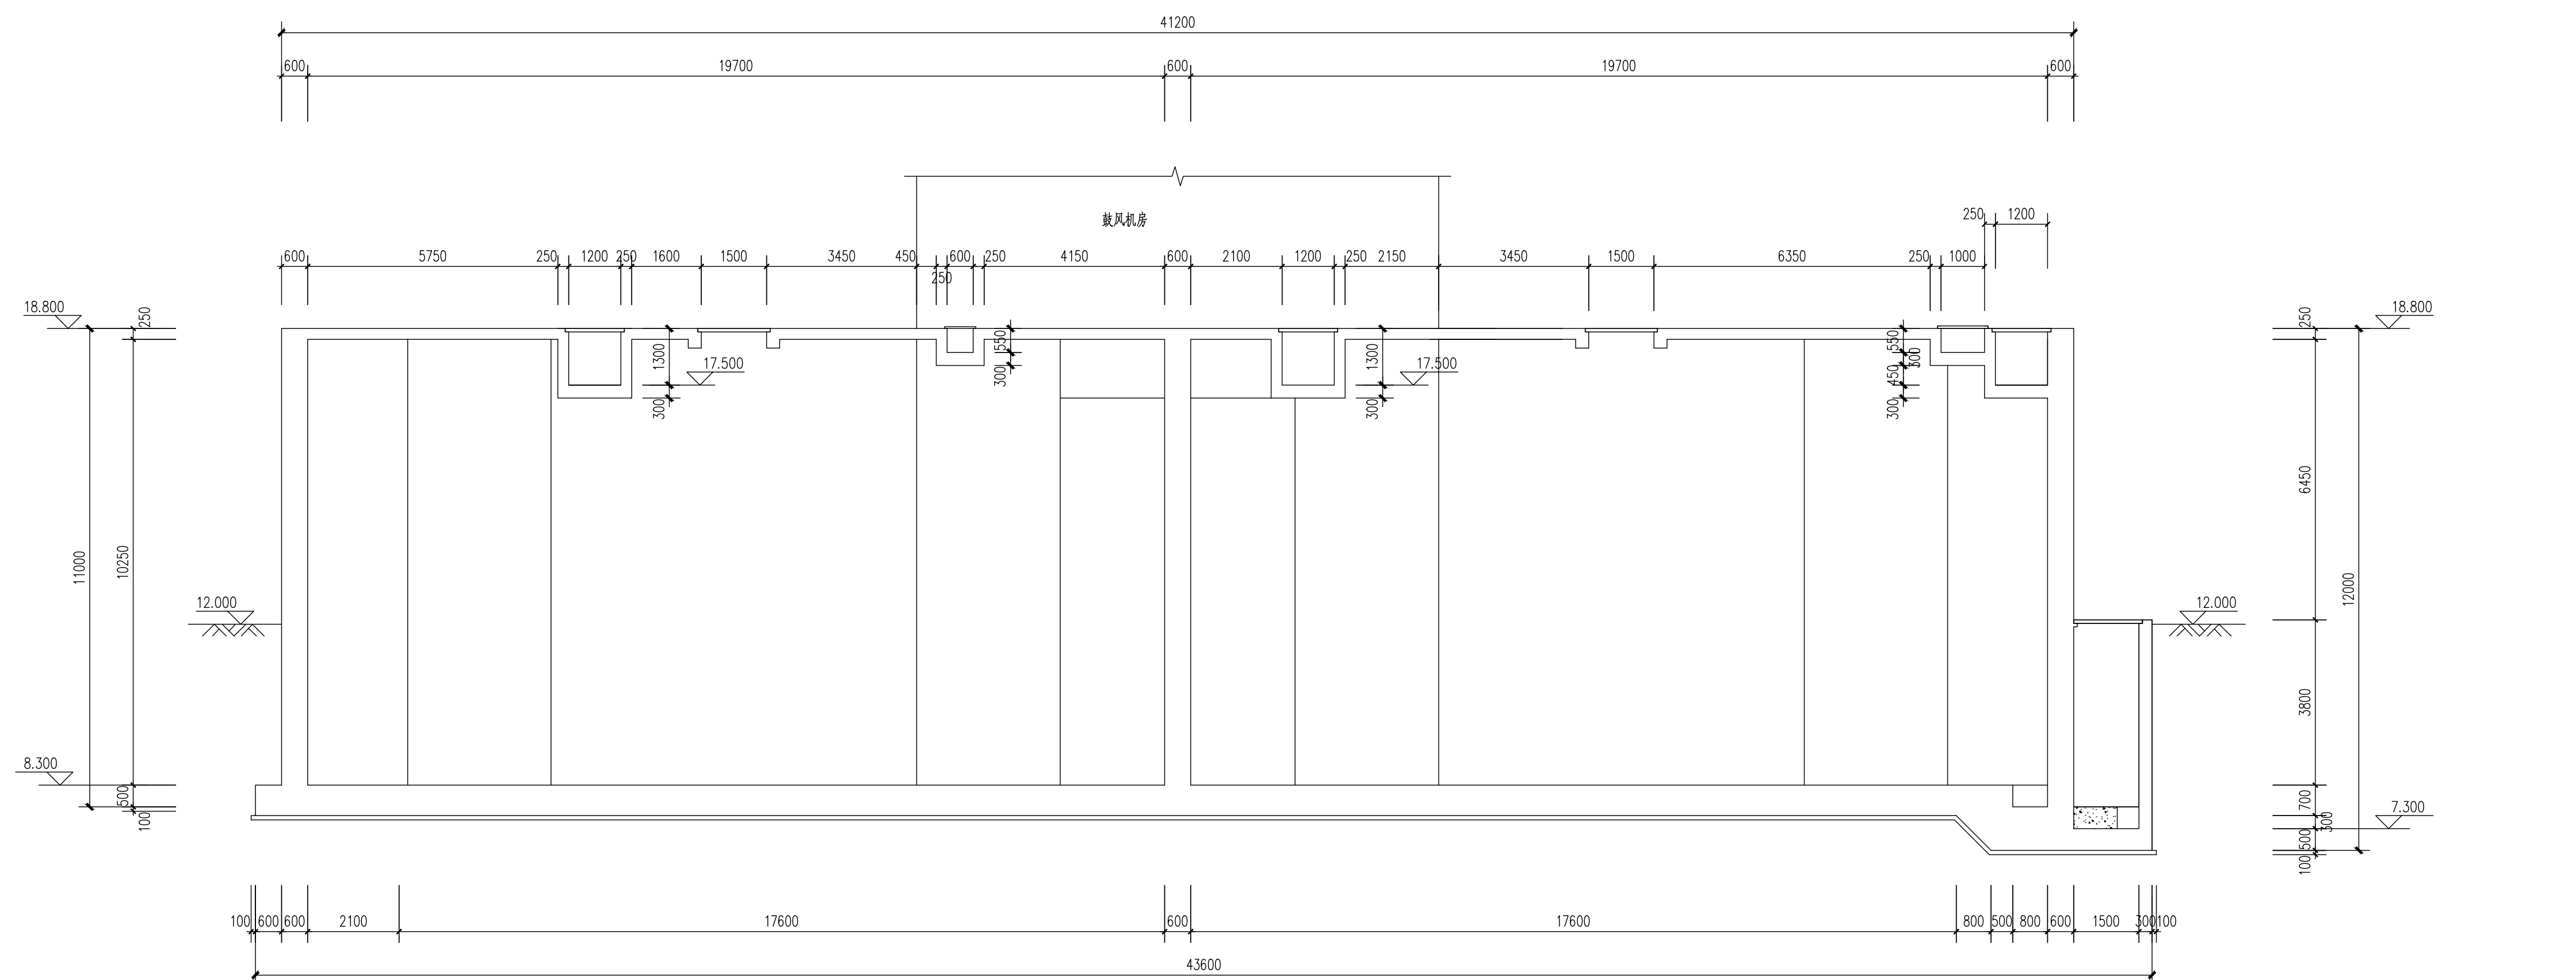

7—7 剖面图

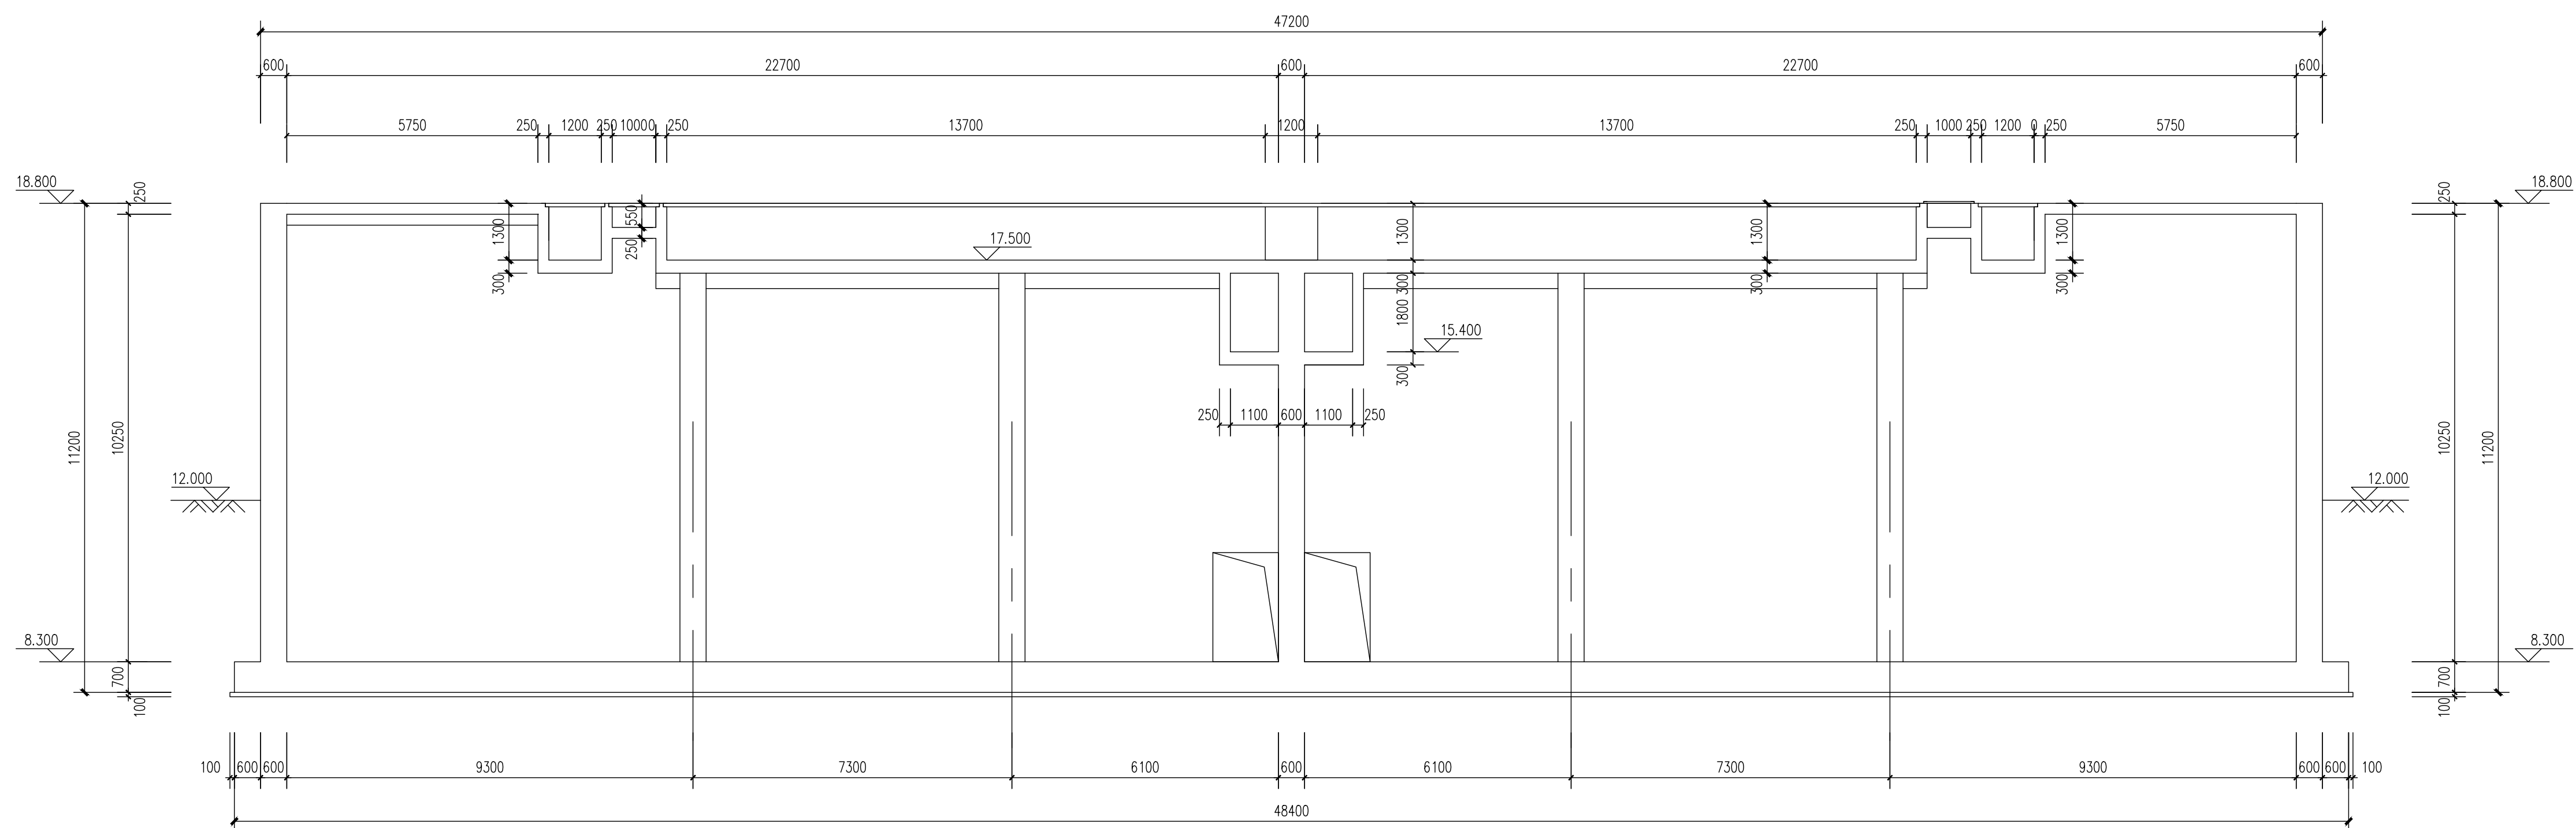

8—8 剖面图

出图章

 中国市政工程设计研究院有限公司					代建单位 东莞市水务集团建设管理有限公司	
工程名称 东莞市大朗寮水质净化厂工程					项目名称 AOA生物池	
审 定	梁 松	梁松	校 核	周向军	AOA生物池	
审 核	梁 松	梁松	设 计	陈 琦	生物池剖面图（四）	
项目负责人	薛 磊	薛磊	制 图	陈 琦	阶 段	施 工 图
专业负责人	许琴琴	许琴琴	日 期	2025.04	图 号	2P-8304S-04G-09
					工程编号	2P-8304S
					结 构	版 次
						A