



设计	审核	校对	制图	审核	校对	制图	审核	校对	制图
设计	审核	校对	制图	审核	校对	制图	审核	校对	制图
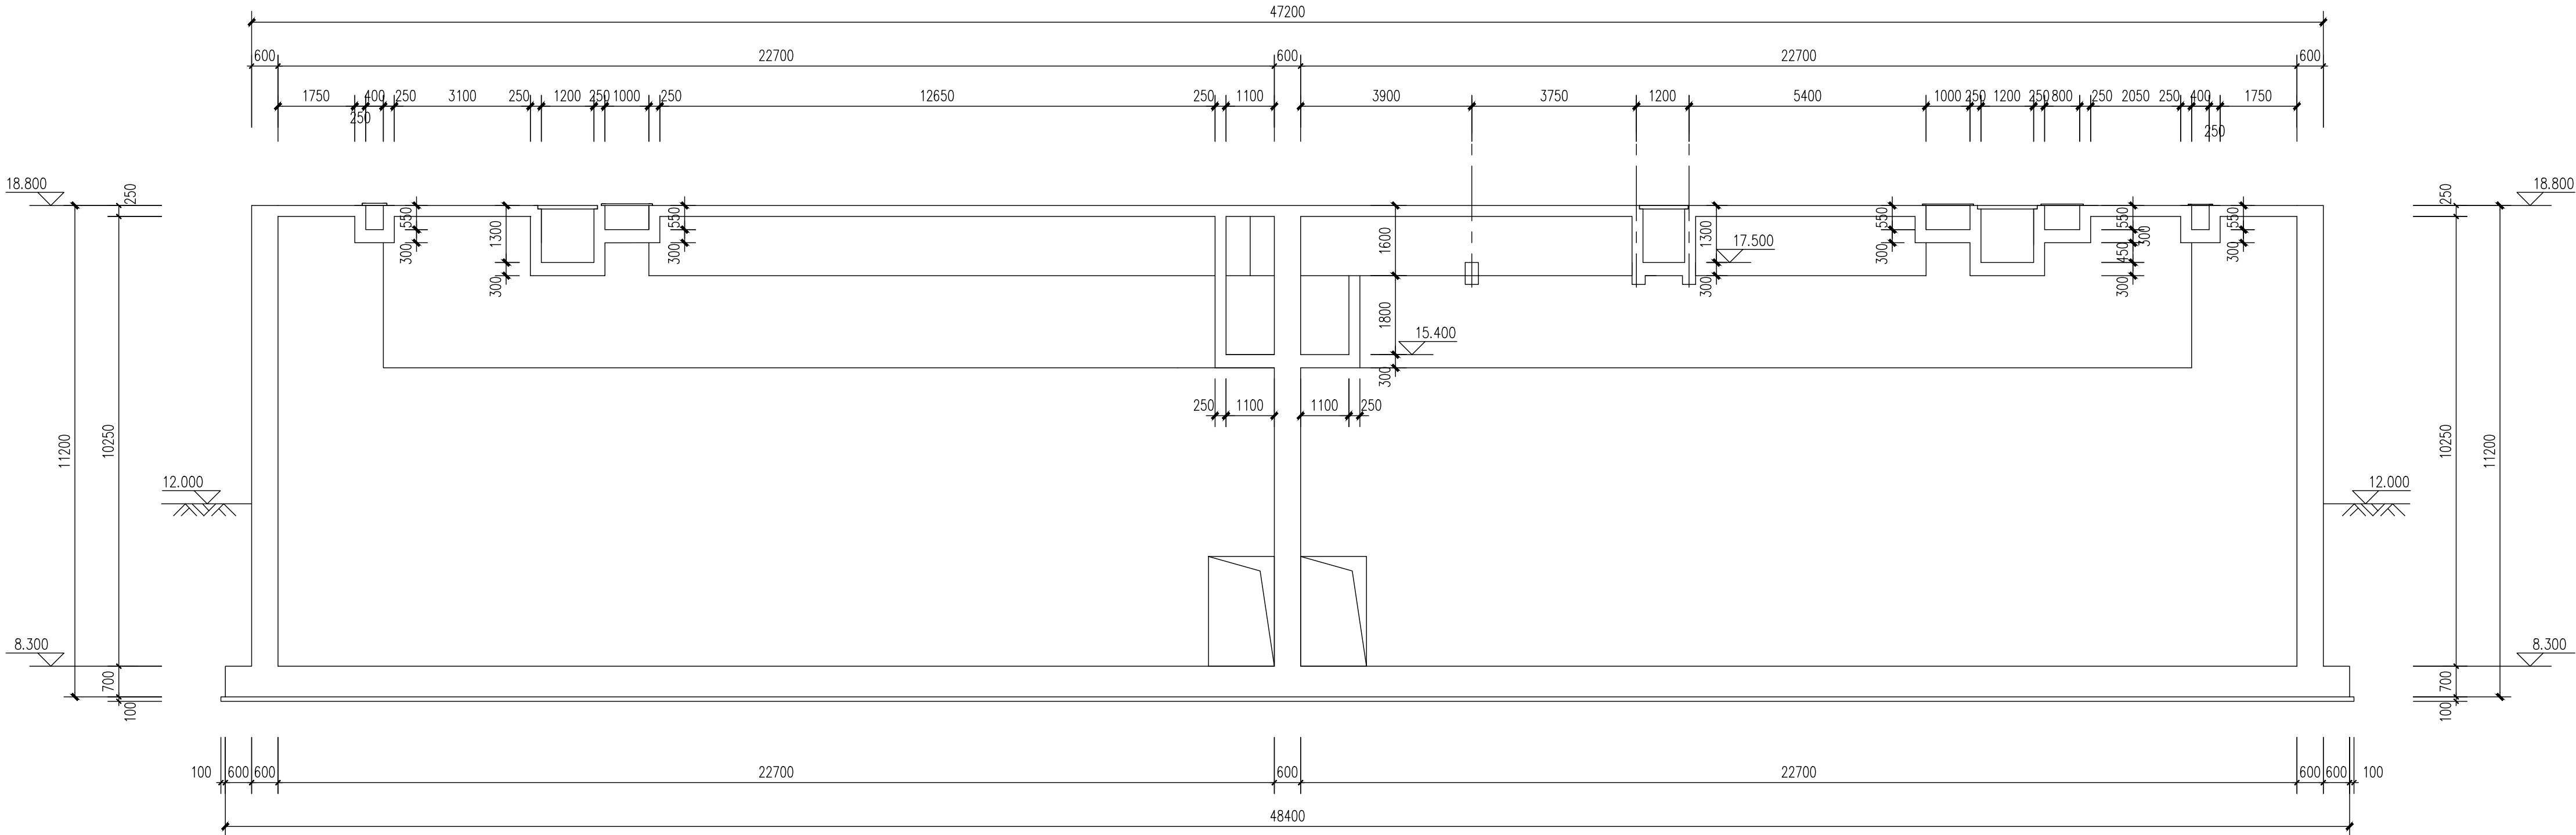

9--9剖面图

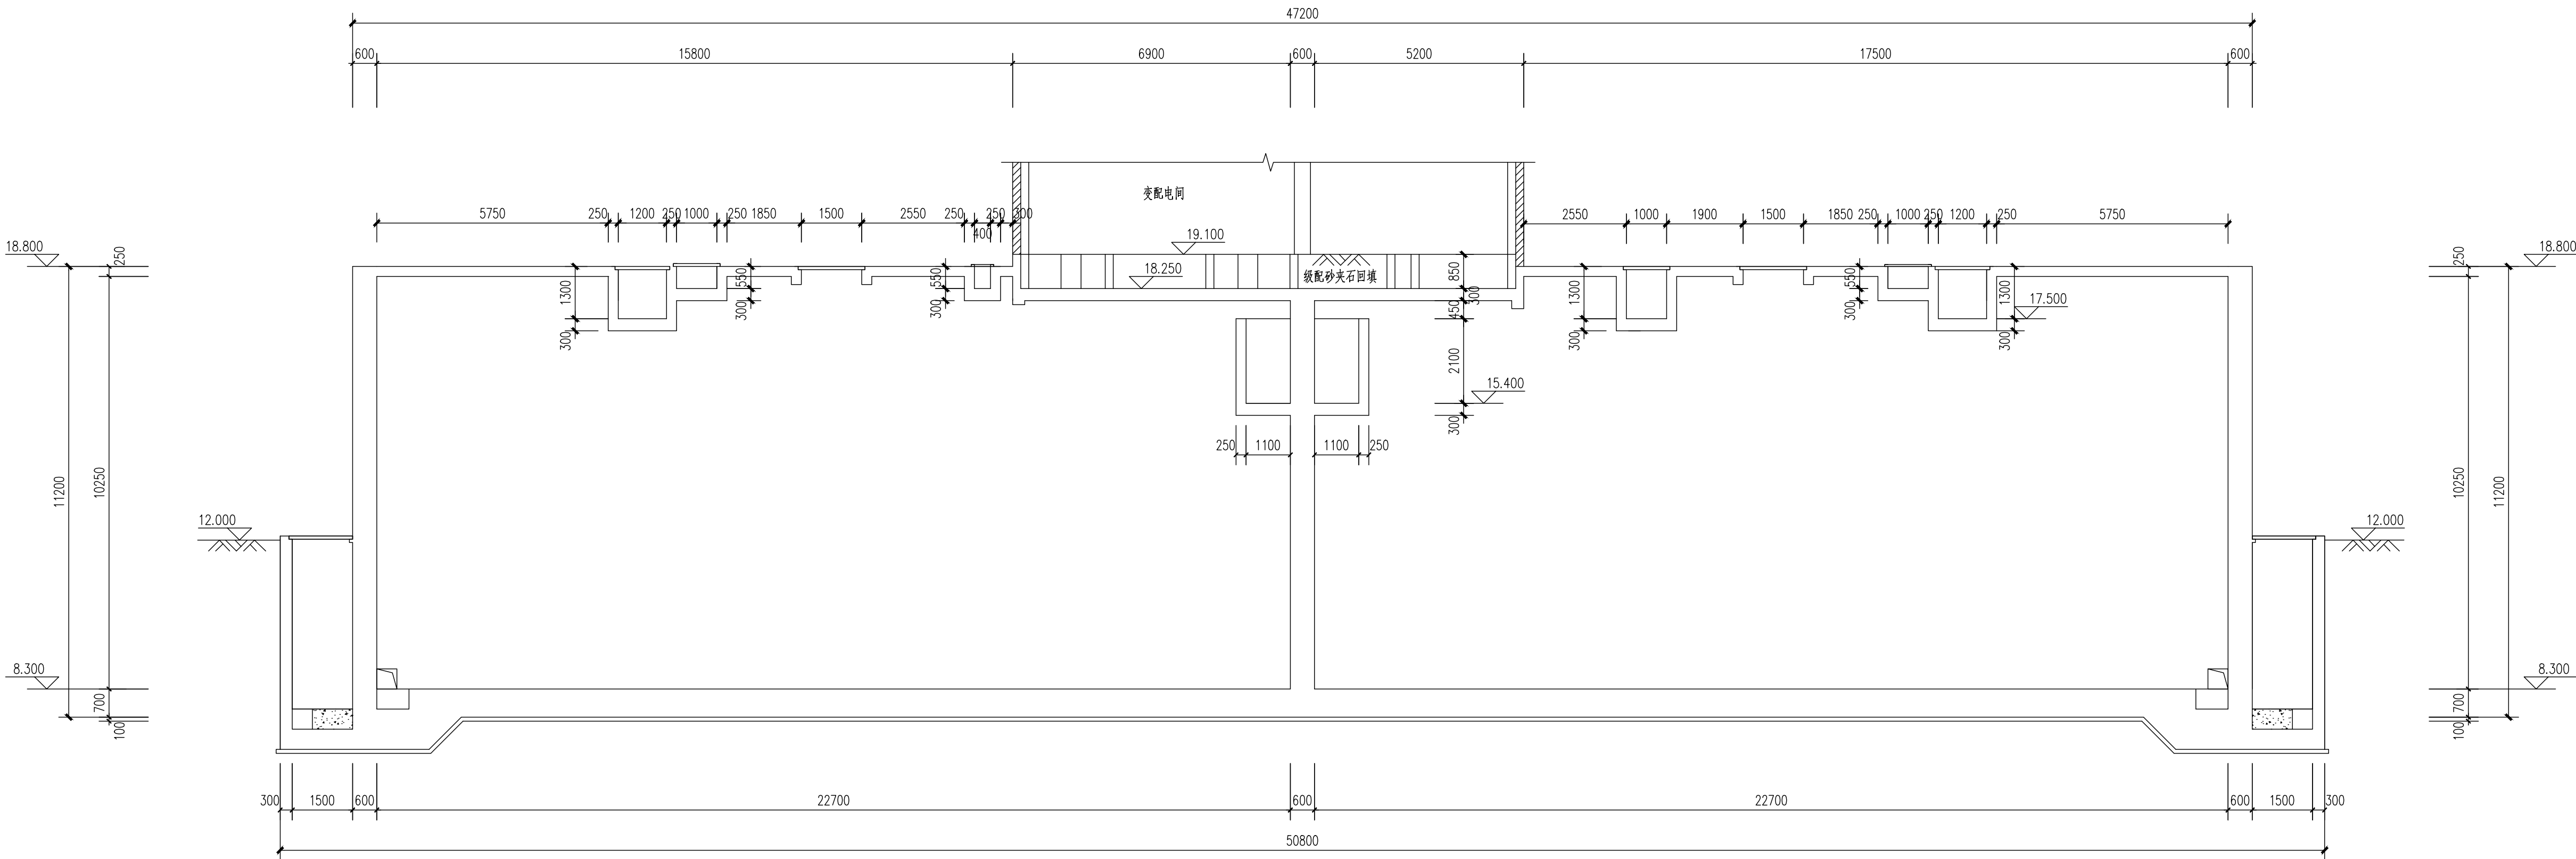

10--10剖面图

出图章

 中国市政工程东北设计研究总院有限公司						代建单位		东莞市水务集团建设管理有限公司	
						工程名称		东莞市大朗蔡边水质净化厂工程	
审 定	梁 松	梁松	校 核	周向争	周向争	子项名称			
审 核	梁 松	梁松	设 计	陈 琦	陈 琦	AOA生物池			
						生物池剖面图（五）			
项目负责人	薛 昆	薛昆	制 图	陈 琦	陈 琦	阶 段	施 工 图	专 业	结 构
专业负责人	许琴琴	许琴琴	日 期	2025.04	图 号	25P-8304S-04G-10	工程编号	25P-8304S	版 次
								比 例	A