


会	给排水	电气	暖通	燃气	机械
基	建筑	仪表	空调	燃气	机械
已	结构	热力	暖通	燃气	机械

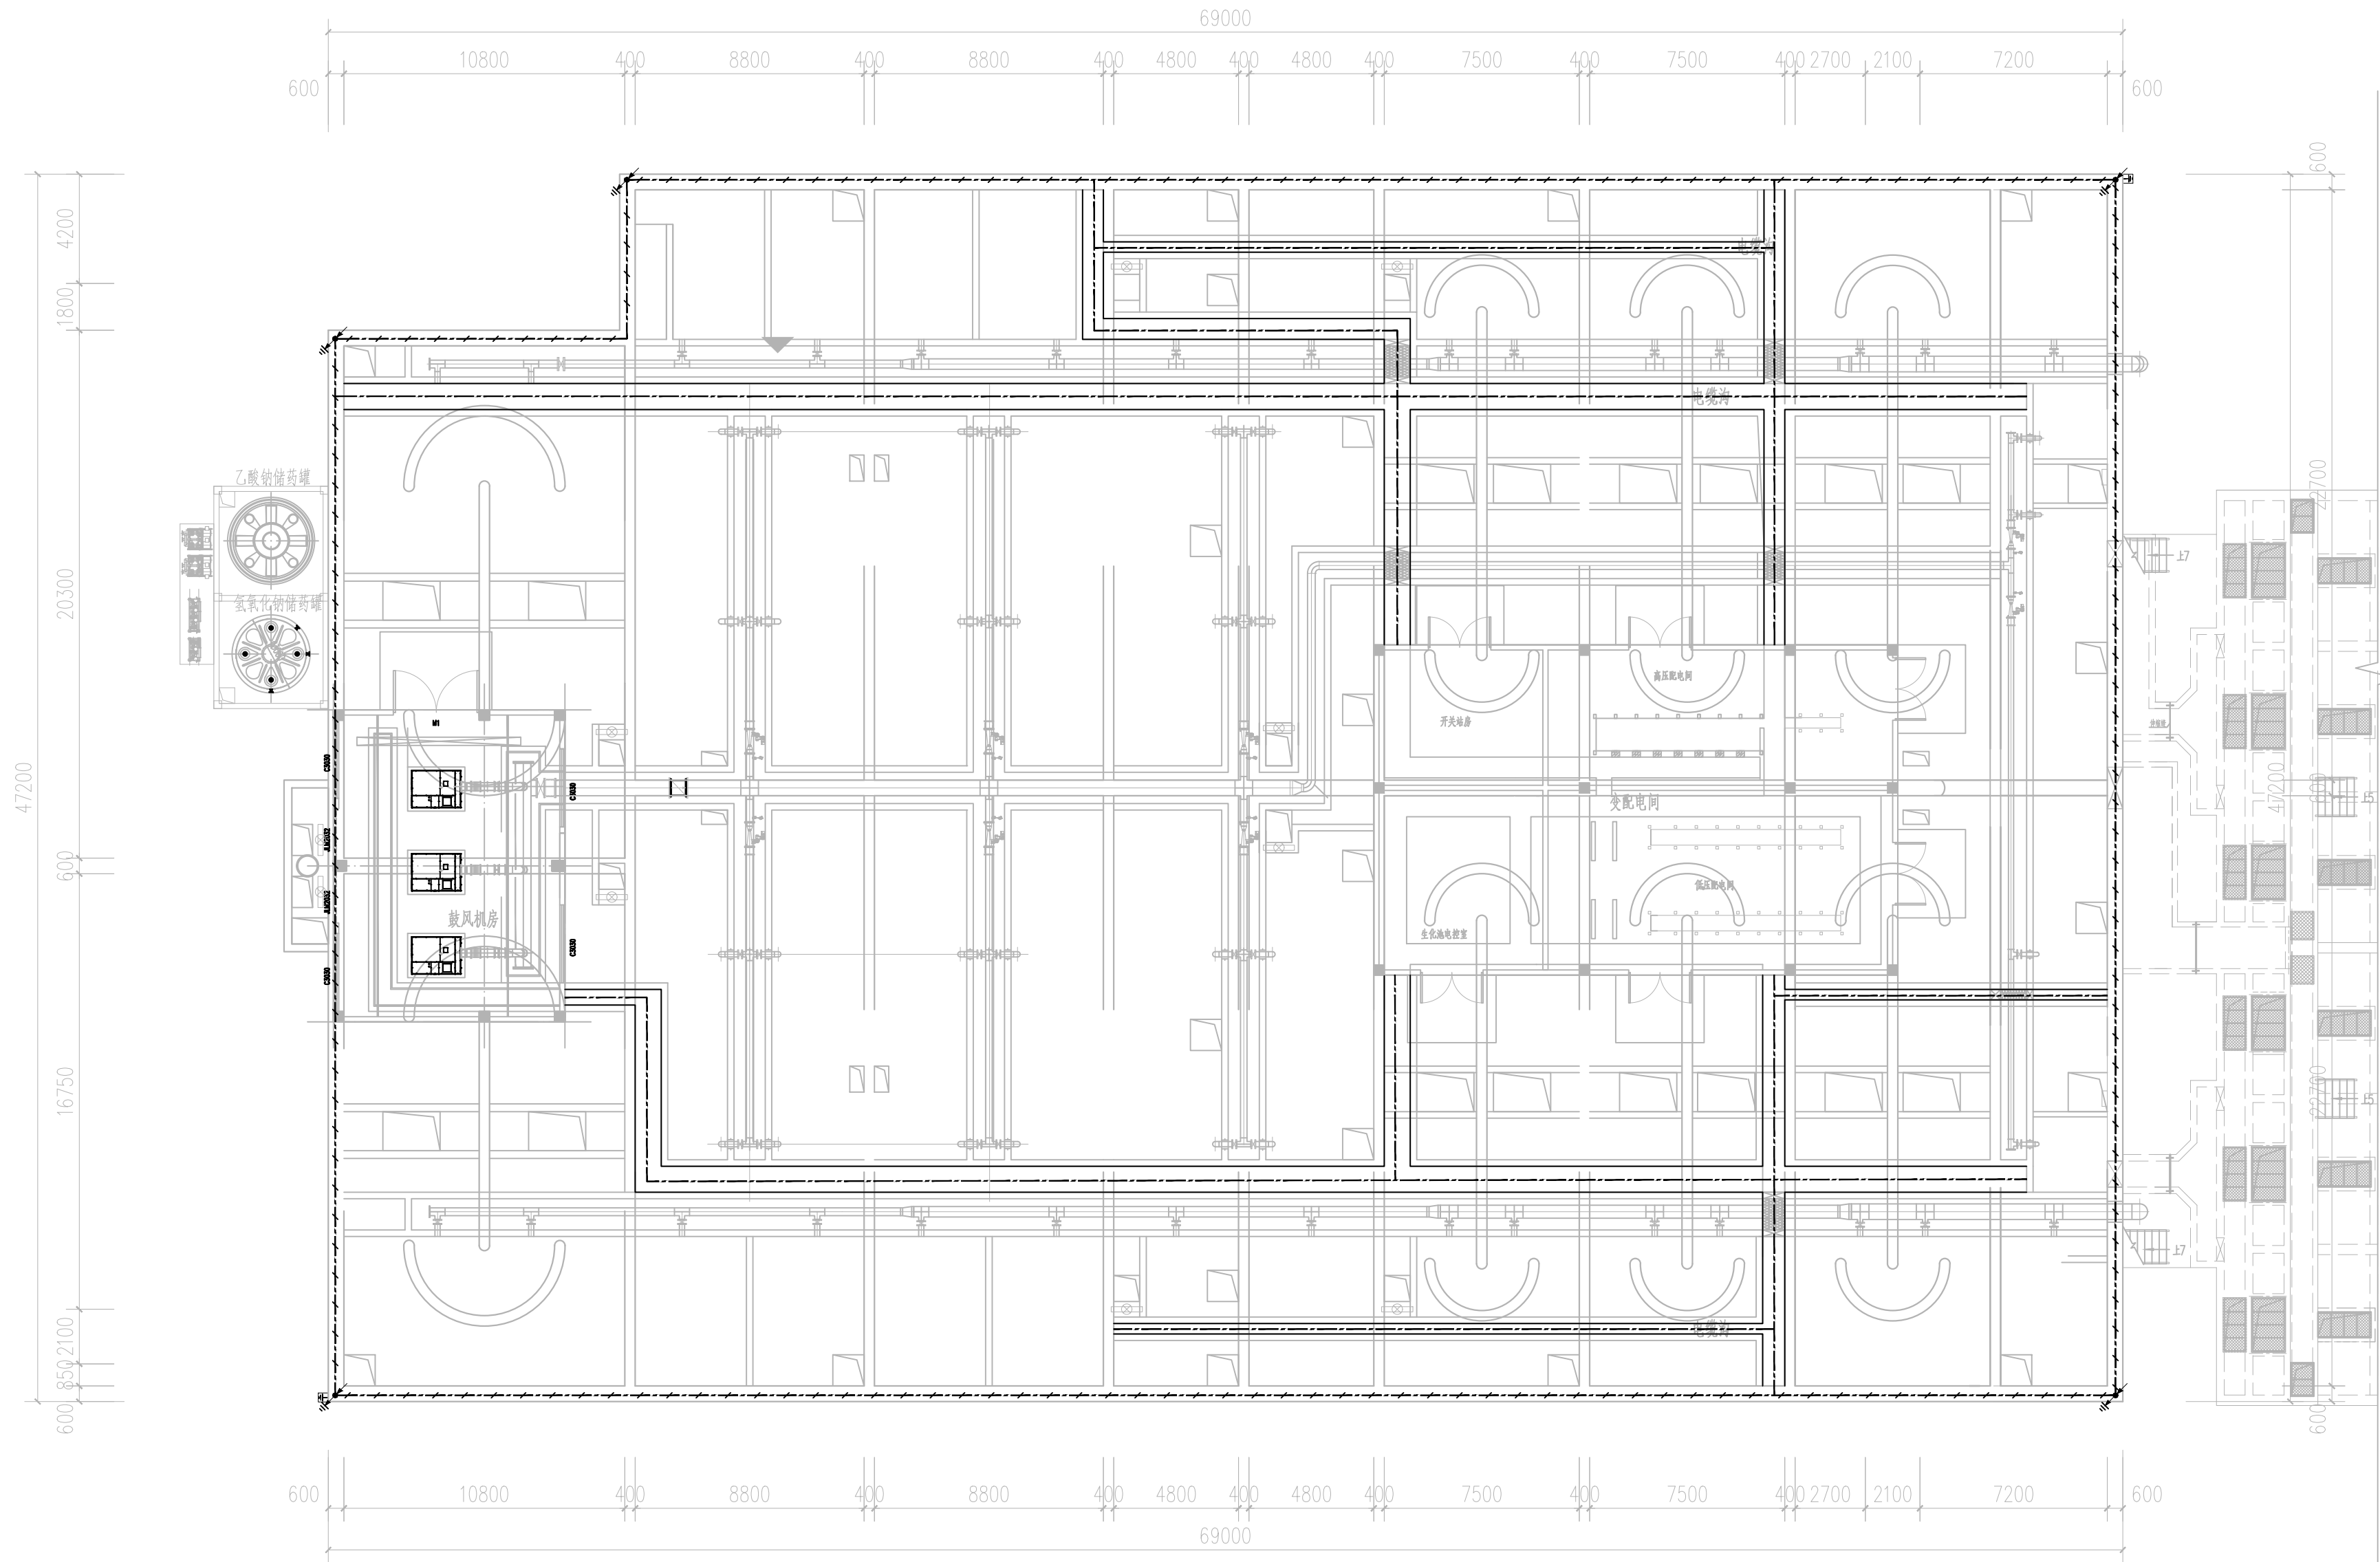

图例
— 避雷针接地测试点, 安装制作参见国标图集D501,D502.
— 表示利用柱内主筋Φ16向上与屋面接闪网连接, 向下与基础连接作为防雷接地线.
— 安装制作参见国标图集D501,D502.

6						
5						
4		接地线	—40X4镀锌扁钢	米	280	电缆沟接地
3		接地线	—40X4镀锌扁钢	米	450	油库接地线
2	□	接地电阻测试	-	个	2	
1						
序号	图例	名称	规格	单位	数量	备注
设备材料表						

 中国市政工程东北设计研究总院有限公司						代建单位	东莞市水务集团建设管理有限公司				
						工程名称	东莞市大朗蔡边水质净化厂工程				
审 定	具瑞强		校 核	徐小玲		子项名称	AOA生物池				
审 核	具瑞强		设 计	吕振兴		AOA生物池接地平面布置图					
项目负责人	薛 昆		制 图	吕振兴		阶 段	施工图	专 业	电气	比 例	
专业负责人	张 生		日 期	2025.04	图 号	25P-8304S-16D-0517	工程编号	25P-8304S	版 次	A	